




საქართველოს იუსტიციის სამინისტრო
საჯარო რეგისტრის ეროვნული სააგენტო
საკადასტრო გეგმა

მიწის ნაკვეთის საკადასტრო კოდი: 64 24 01 401
 განცხადების რეგისტრაციის ნომერი: 882014390188
 მიწის ნაკვეთის ფართობი: 17261 კვ.მ.
 ღანიშნულაძე: არასასოფლო-სამეურნეო
 კატეგორია:
 მომზადების თარიღი: 24.07.2014

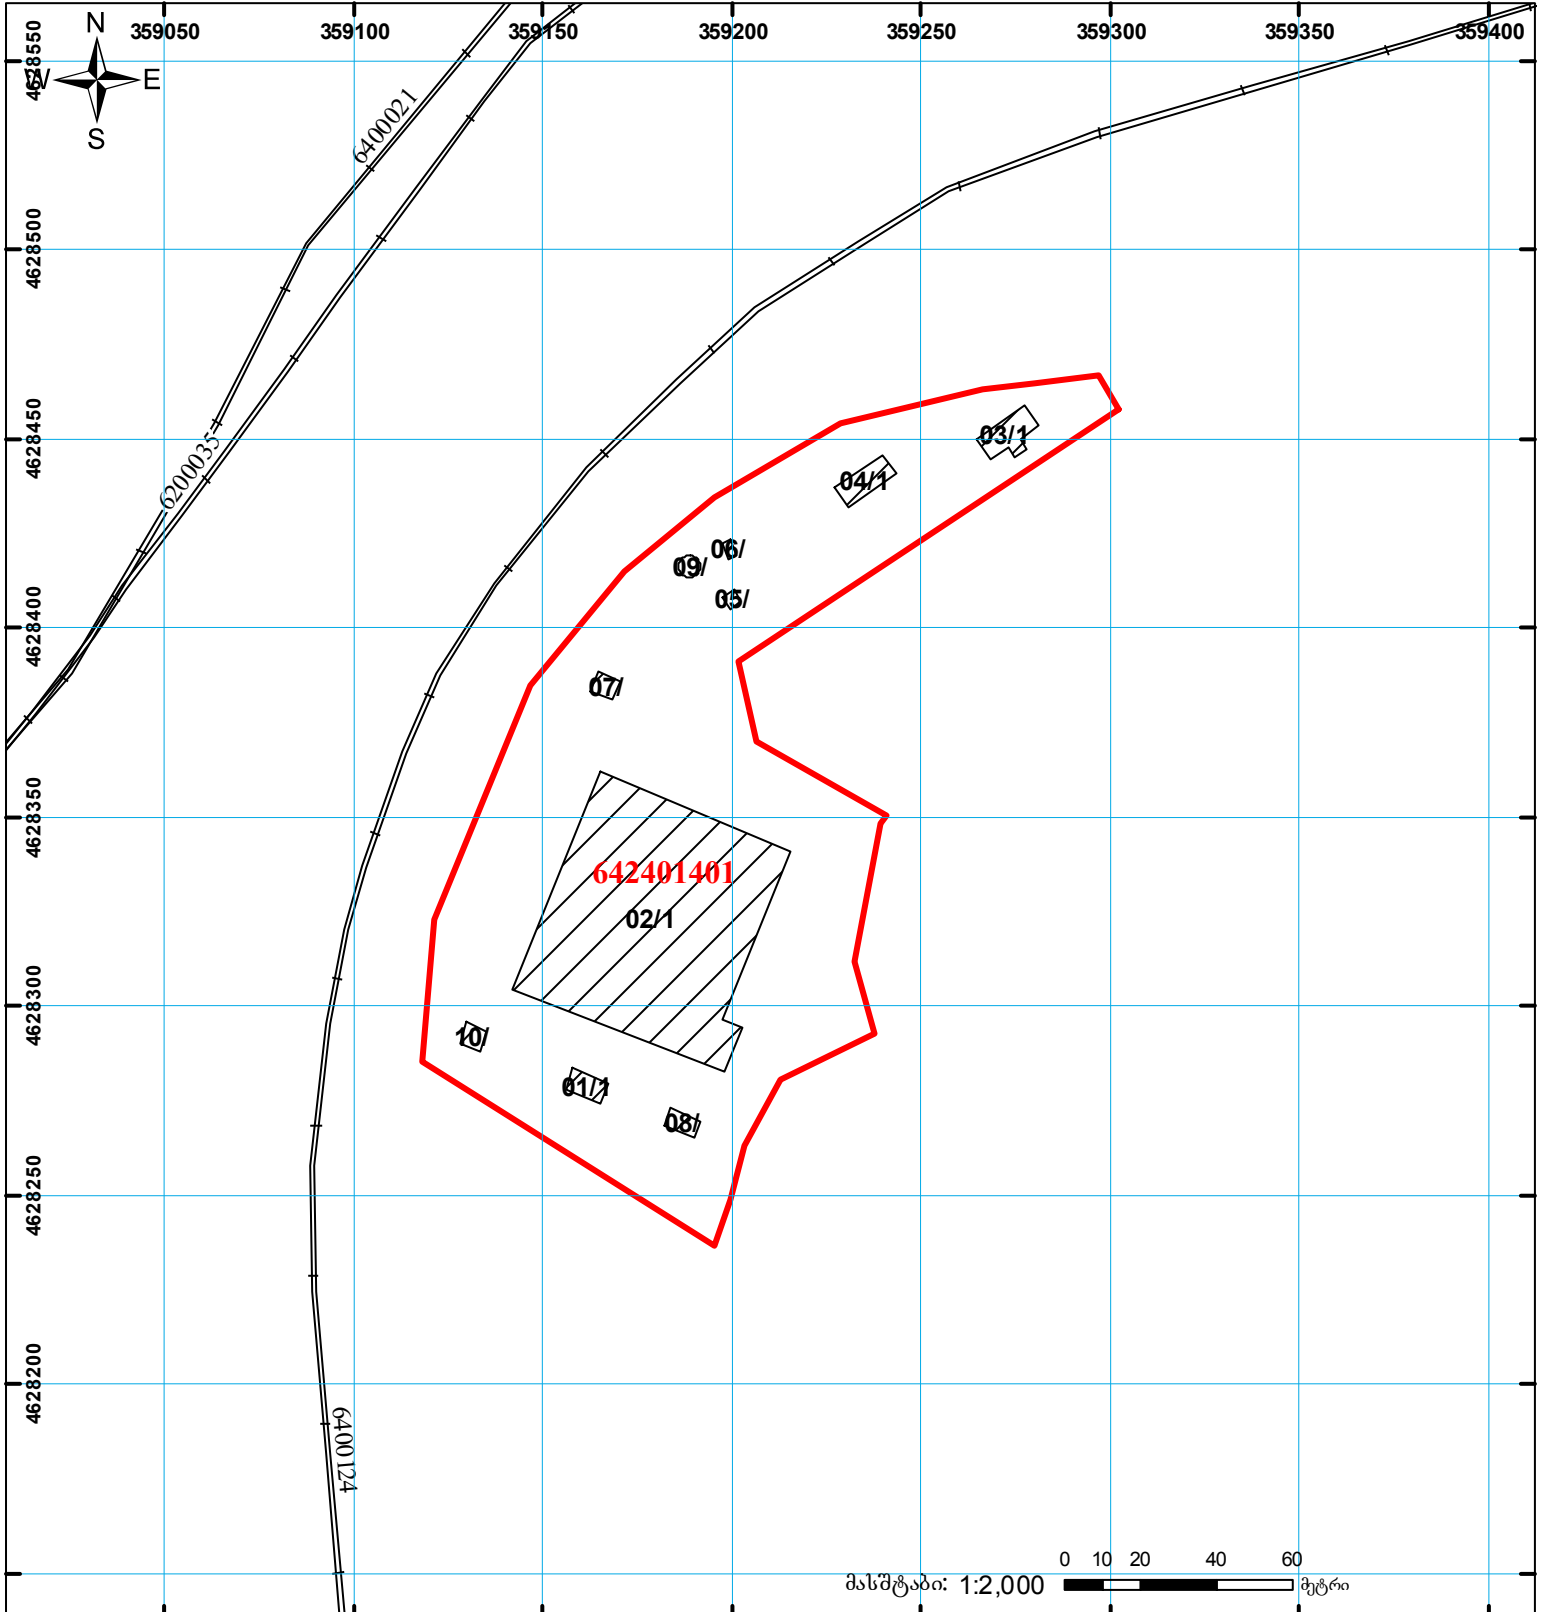

	შენიშნული ნაკვეთის საკადასტრო საზღვარი		უძრავი საკადასტრო საზღვარი		უძრავი საკადასტრო საზღვარი		უძრავი საკადასტრო საზღვარი
	უძრავი საკადასტრო საზღვარი		უძრავი საკადასტრო საზღვარი		უძრავი საკადასტრო საზღვარი		უძრავი საკადასტრო საზღვარი

მასშტაბი: 1:2,000

0 10 20 40 60 მეტრი

00°0' 0.00' UTM (საერთაშორისო) სისტემის კოორდ.