



# საკადასტრო გეგმა

საქართველოს რეესტრის ეროვნული სააგენტო

საკადასტრო კოდი: **01.13.04.017.406**

ნაკვეთის დანიშნულება:


**არასასოფლო სამეურნეო**

განცხადების ნომერი: **882025540228**

ფართობი:

**1897 კვ.მ (WGS 84 / UTM zone 38N)**

მომზადების თარიღი: **16/05/2025**

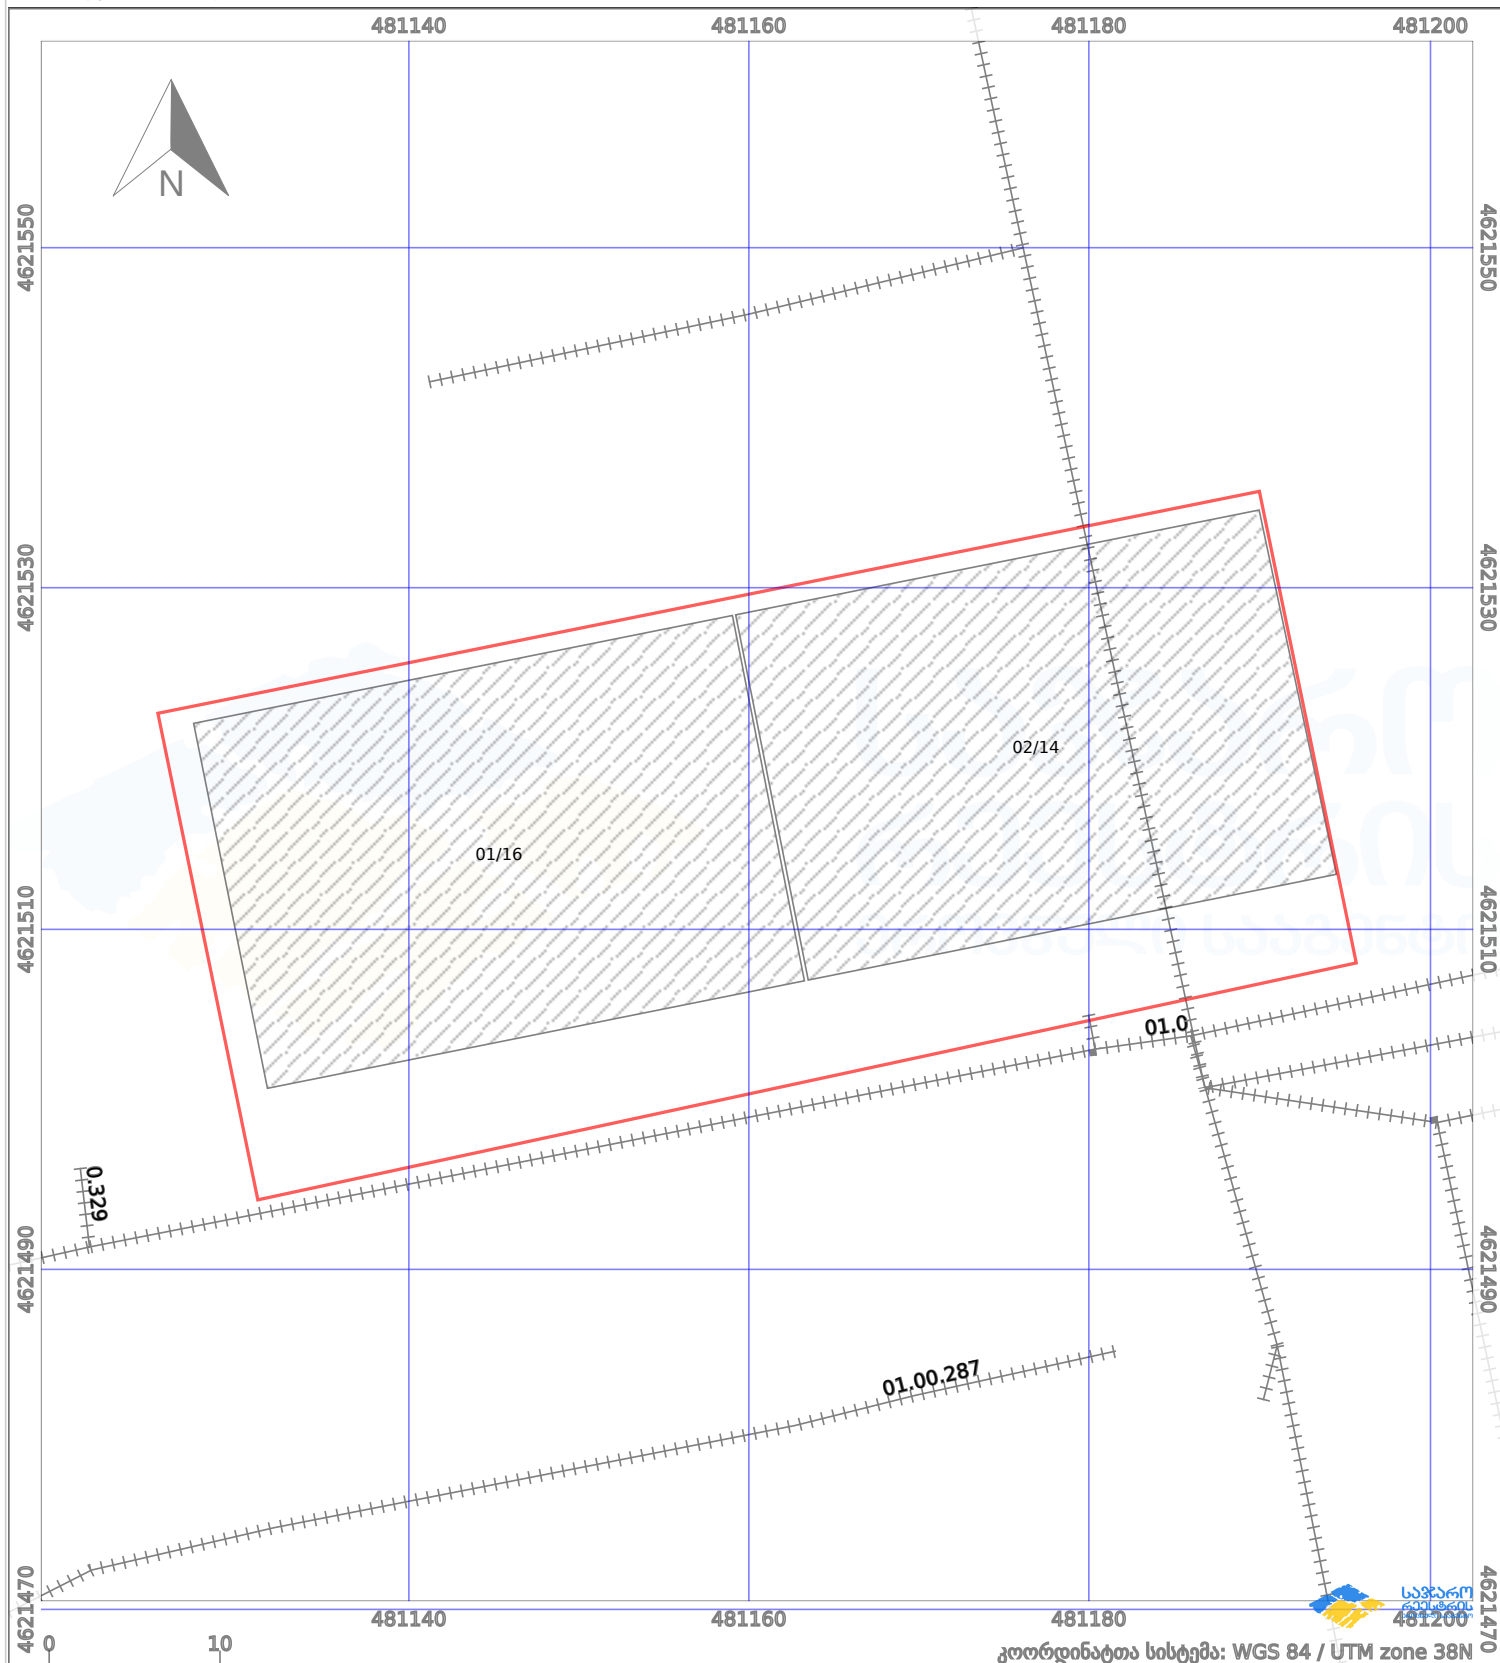

პირობითი აღნიშვნები:

	ნაკვეთის საზღვარი		მშენებარე ნაგებობა		02/14	ამენებული ნაგებობა		მინისქვეშა ნაგებობა
	საზღვარი ნაგებობა		ტყის ფონდი			ვალდებულება		ქარსაფარი ბოლი