



# საკადასტრო გეგმა

საჯარო რეესტრის ეროვნული  
სააგენტო

საკადასტრო კოდი:

05.24.05.129

ნაკვეთის დანიშნულება:

არასასოფლო სამეურნეო

განცხადების ნომერი:

882022879443


ფართობი:

4848 კვ.მ (WGS 84 / UTM zone 38N)

მომზადების თარიღი:

07/12/2022

4844 კვ.მ (WGS 84 / UTM zone 37N)

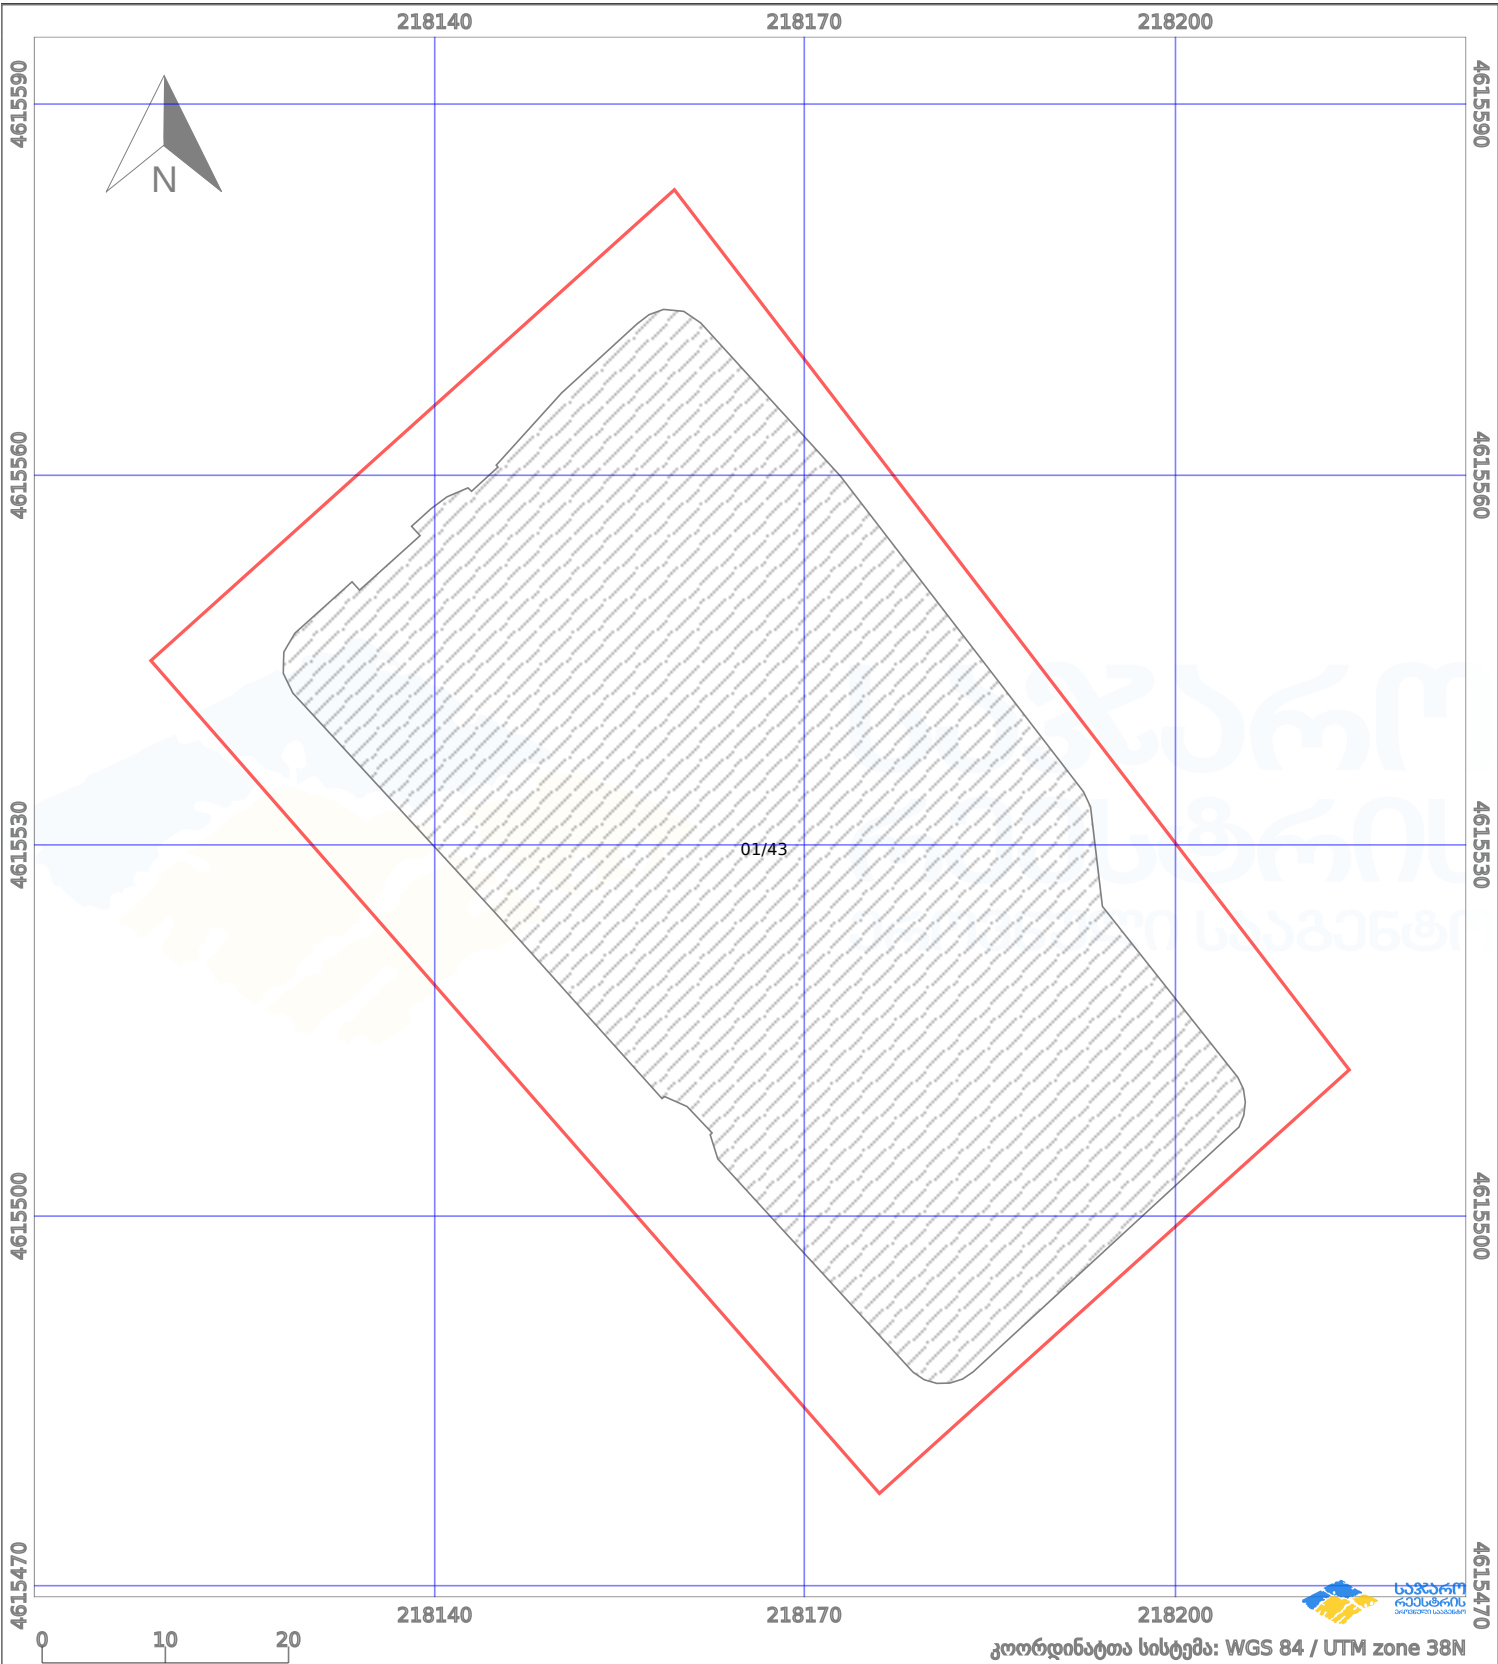

პირობითი აღნიშვნები:

|                    |                    |             |                    |                |
|--------------------|--------------------|-------------|--------------------|----------------|
| ნაკვეთის საზღვარი  | მშენებარე ნაგებობა | 02/4        | აშენებული ნაგებობა | ქარსაფარი ზოლი |
| სამობრივი ნაგებობა | ტყის ფონდი         | ვალდებულება |                    |                |