



# საკადასტრო გეგმა

საჯარო რეესტრის ეროვნული  
სააგენტო

საკადასტრო კოდი:

**64.26.06.706**

ნაკვეთის დანიშნულება:

**სასოფლო-სამეურნეო**

განცხადების ნომერი:


**892024501880**

ფართობი:

**654 კვ.მ (WGS 84 / UTM zone 38N)**

მომზადების თარიღი:

**09/10/2024**

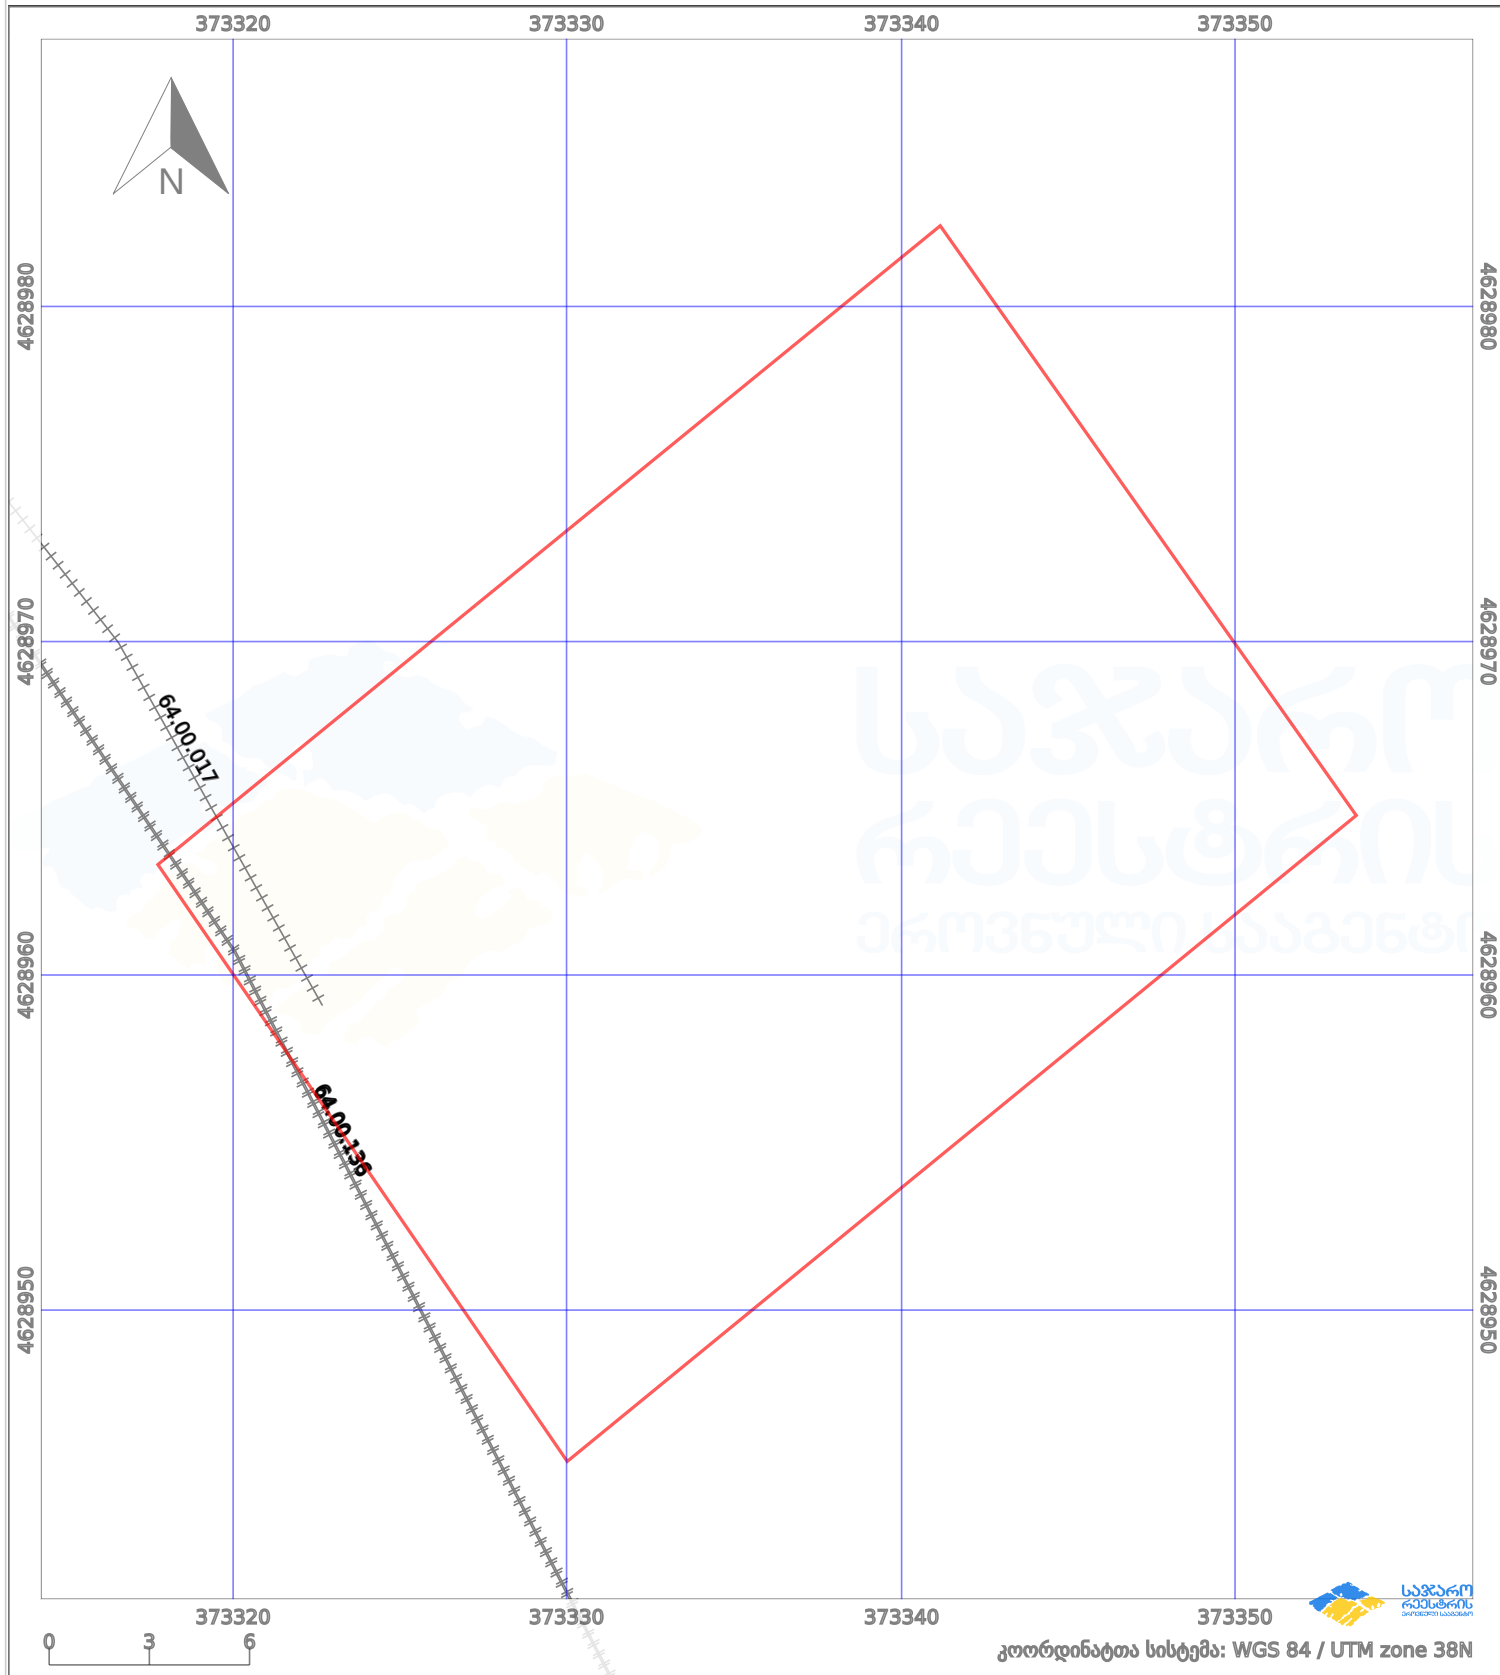

პირობითი აღნიშვნები:

- |  |                    |  |                    |  |                         |  |                     |
|--|--------------------|--|--------------------|--|-------------------------|--|---------------------|
|  | ნაკვეთის საზღვარი  |  | მშენებარე ნაგებობა |  | 02/4 აშენებული ნაგებობა |  | მინისქვეშა ნაგებობა |
|  | საზომრივი ნაგებობა |  | ტყის ფონდი         |  | ვალდებულება             |  | ქარსაფარი ბოლი      |