



## საკადასტრო გეგმა

საჯარო რეგისტრის ეროვნული  
სააგენტო

საკადასტრო კოდი: **01.11.17.023.039**

განცხადების ნომერი: **882026426832**

მომზადების თარიღი: **20/05/2026**

ნაკვეთის დანიშნულება:


ფართობი:

ვალდებულების ფართობი:

არასასოფლო სამეურნეო

**4092 კვ.მ (WGS 84 / UTM zone 38N)**

**111 კვ.მ (WGS 84 / UTM zone 38N)**

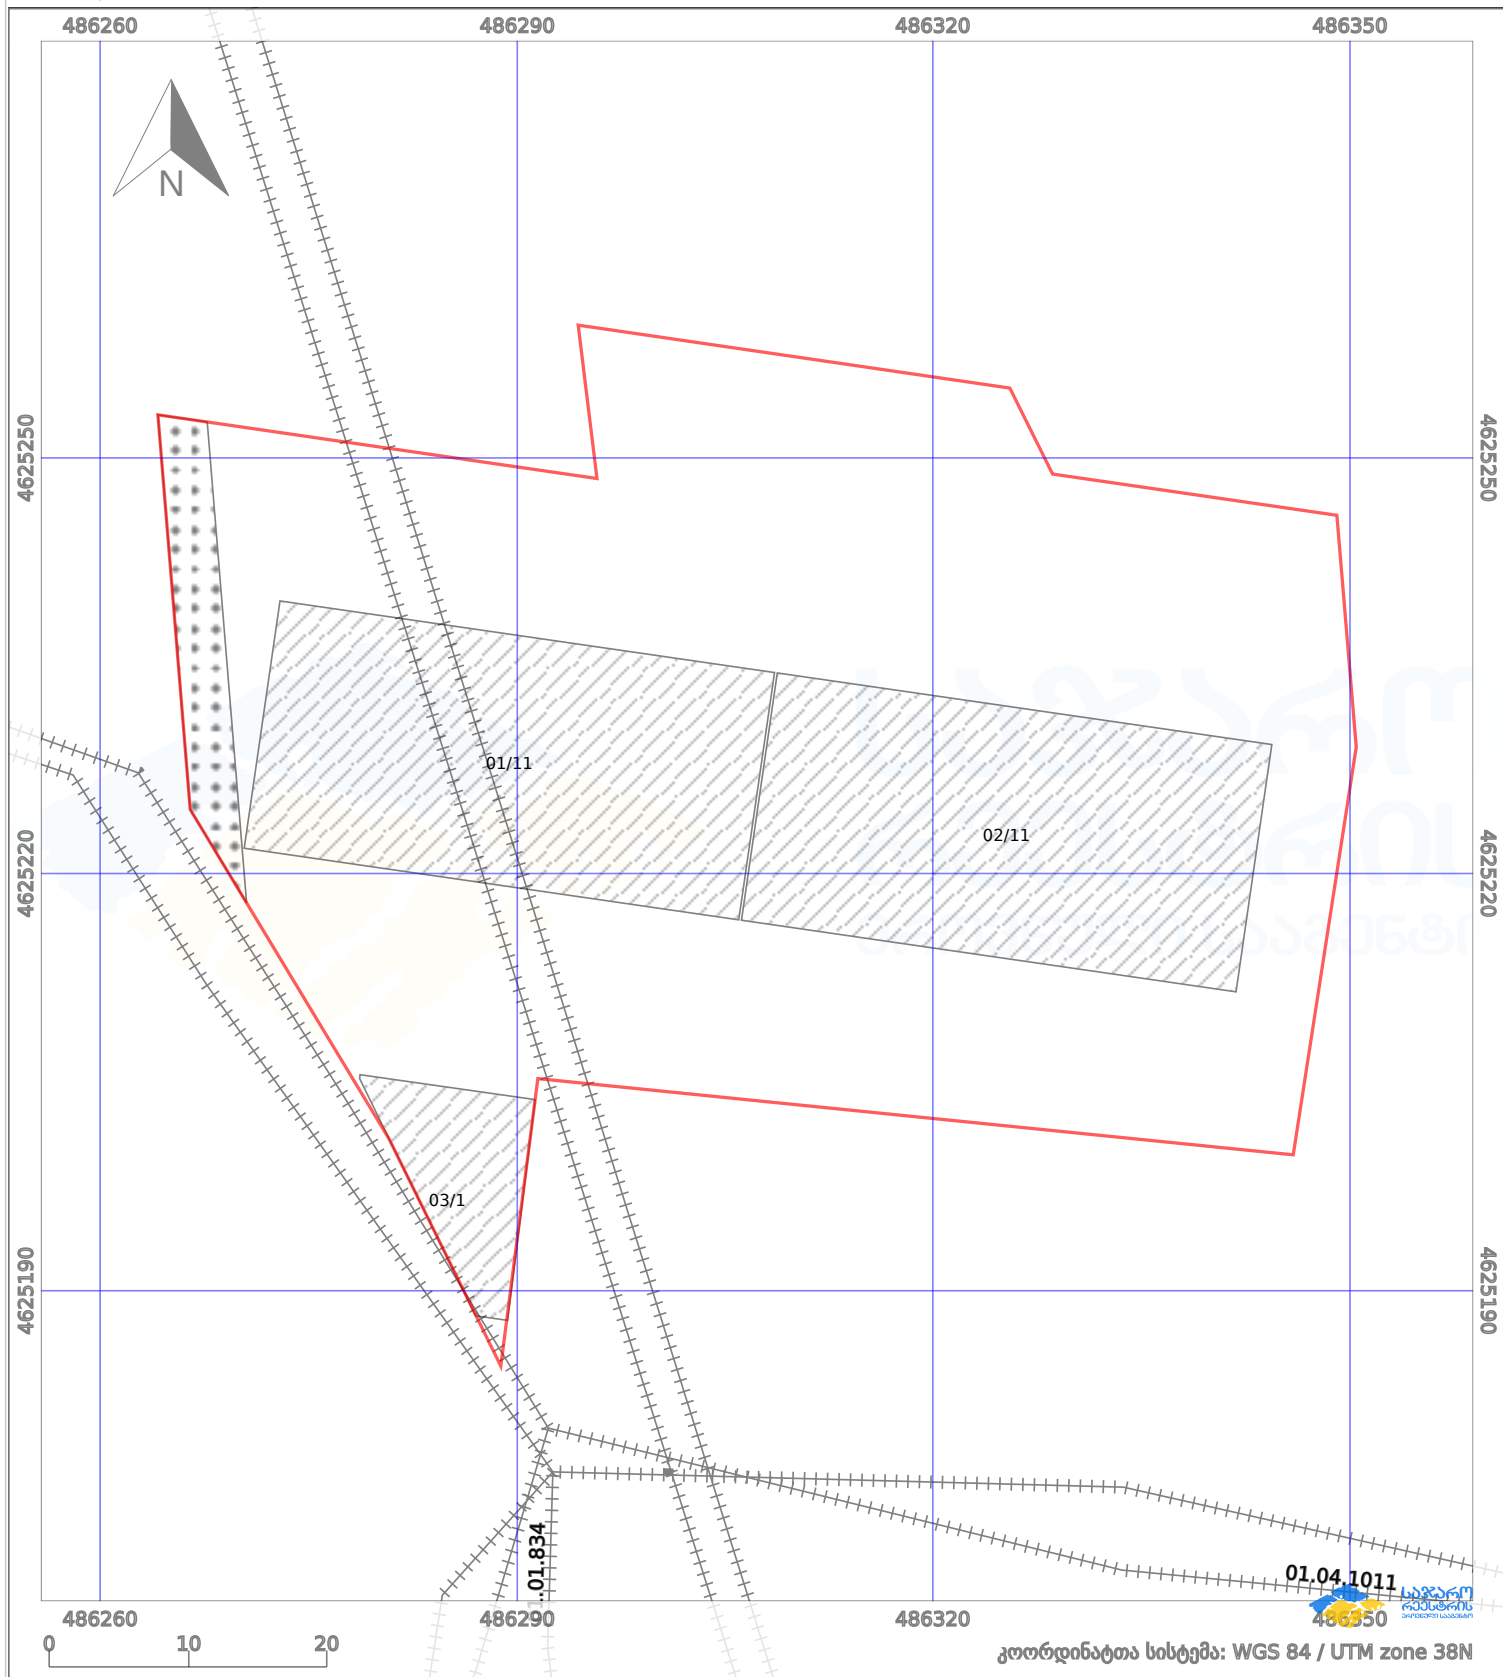

პირობითი აღნიშვნები:

|                         |                    |             |                    |                     |
|-------------------------|--------------------|-------------|--------------------|---------------------|
| ნაკვეთის საზღვარი       | მშენებარე ნაგებობა | 02/4        | აშენებული ნაგებობა | მიწისქვეშა ნაგებობა |
| საზოგადოებრივი ნაგებობა | ტყის ფონდი         | ვალდებულება | ქარსაფარი ბოლი     |                     |