




# ბლოკის გეგმა

საჯარო რეესტრის ეროვნული სააგენტო

ბლოკის საკადასტრო კოდი: **84.05.34.025**

მომზადების თარიღი: **06/12/2022**

განცხადების ნომერი: **882022206196**

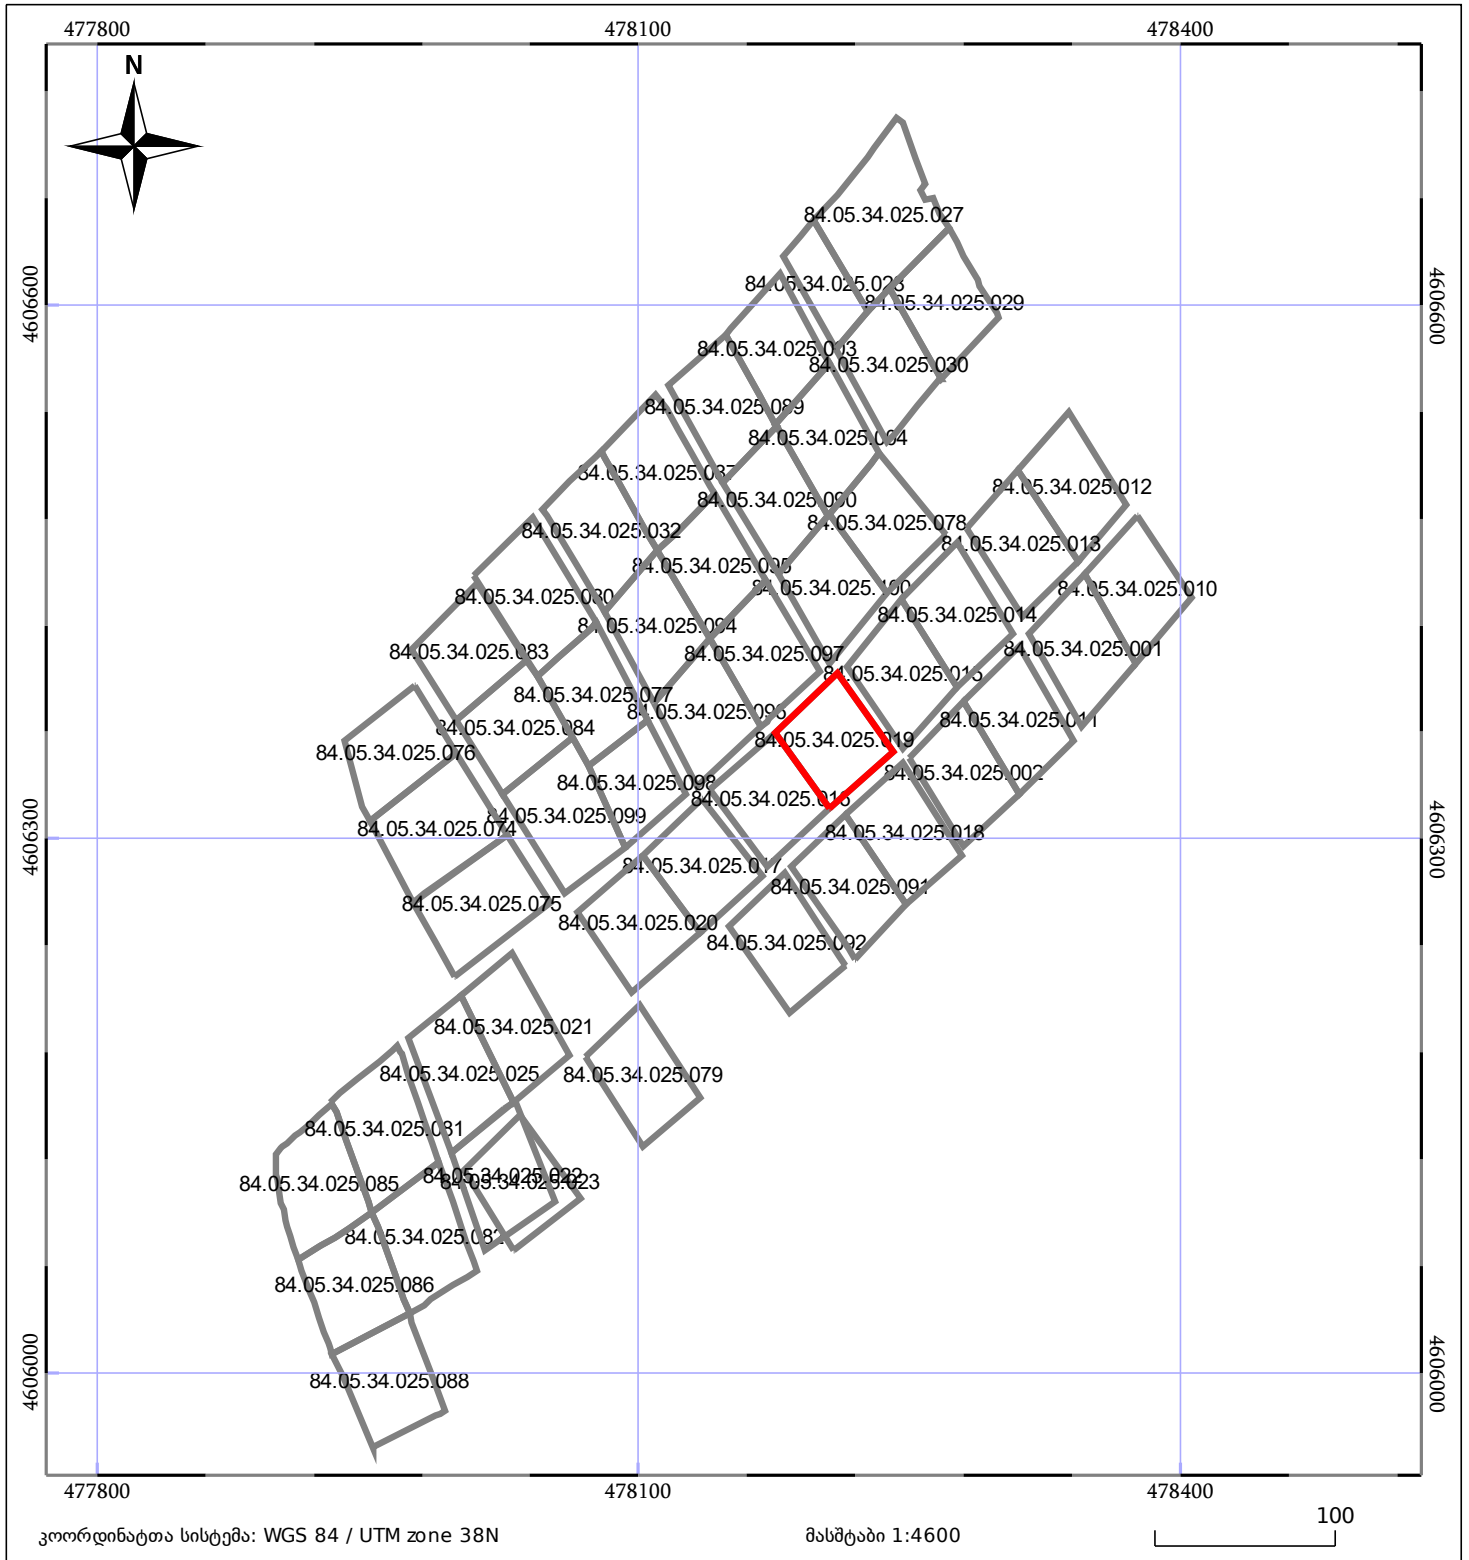

	მშენებარე ნაგებობა		ნაკვეთის საკადასტრო საზღვარი
	შენობა/ნაგებობა		ბლოკის საკადასტრო ფენა