



საკადასტრო გეგმა

საჯარო რეესტრის ეროვნული
სააგენტო

საკადასტრო კოდი: 01.14.02.025.201

ნაკვეთის დანიშნულება:


არასასოფლო სამეურნეო

განცხადების ნომერი: 892018769866

ფართობი:

850 კვ.მ (WGS 84 / UTM zone 38N)

მომზადების თარიღი: 26/09/2018

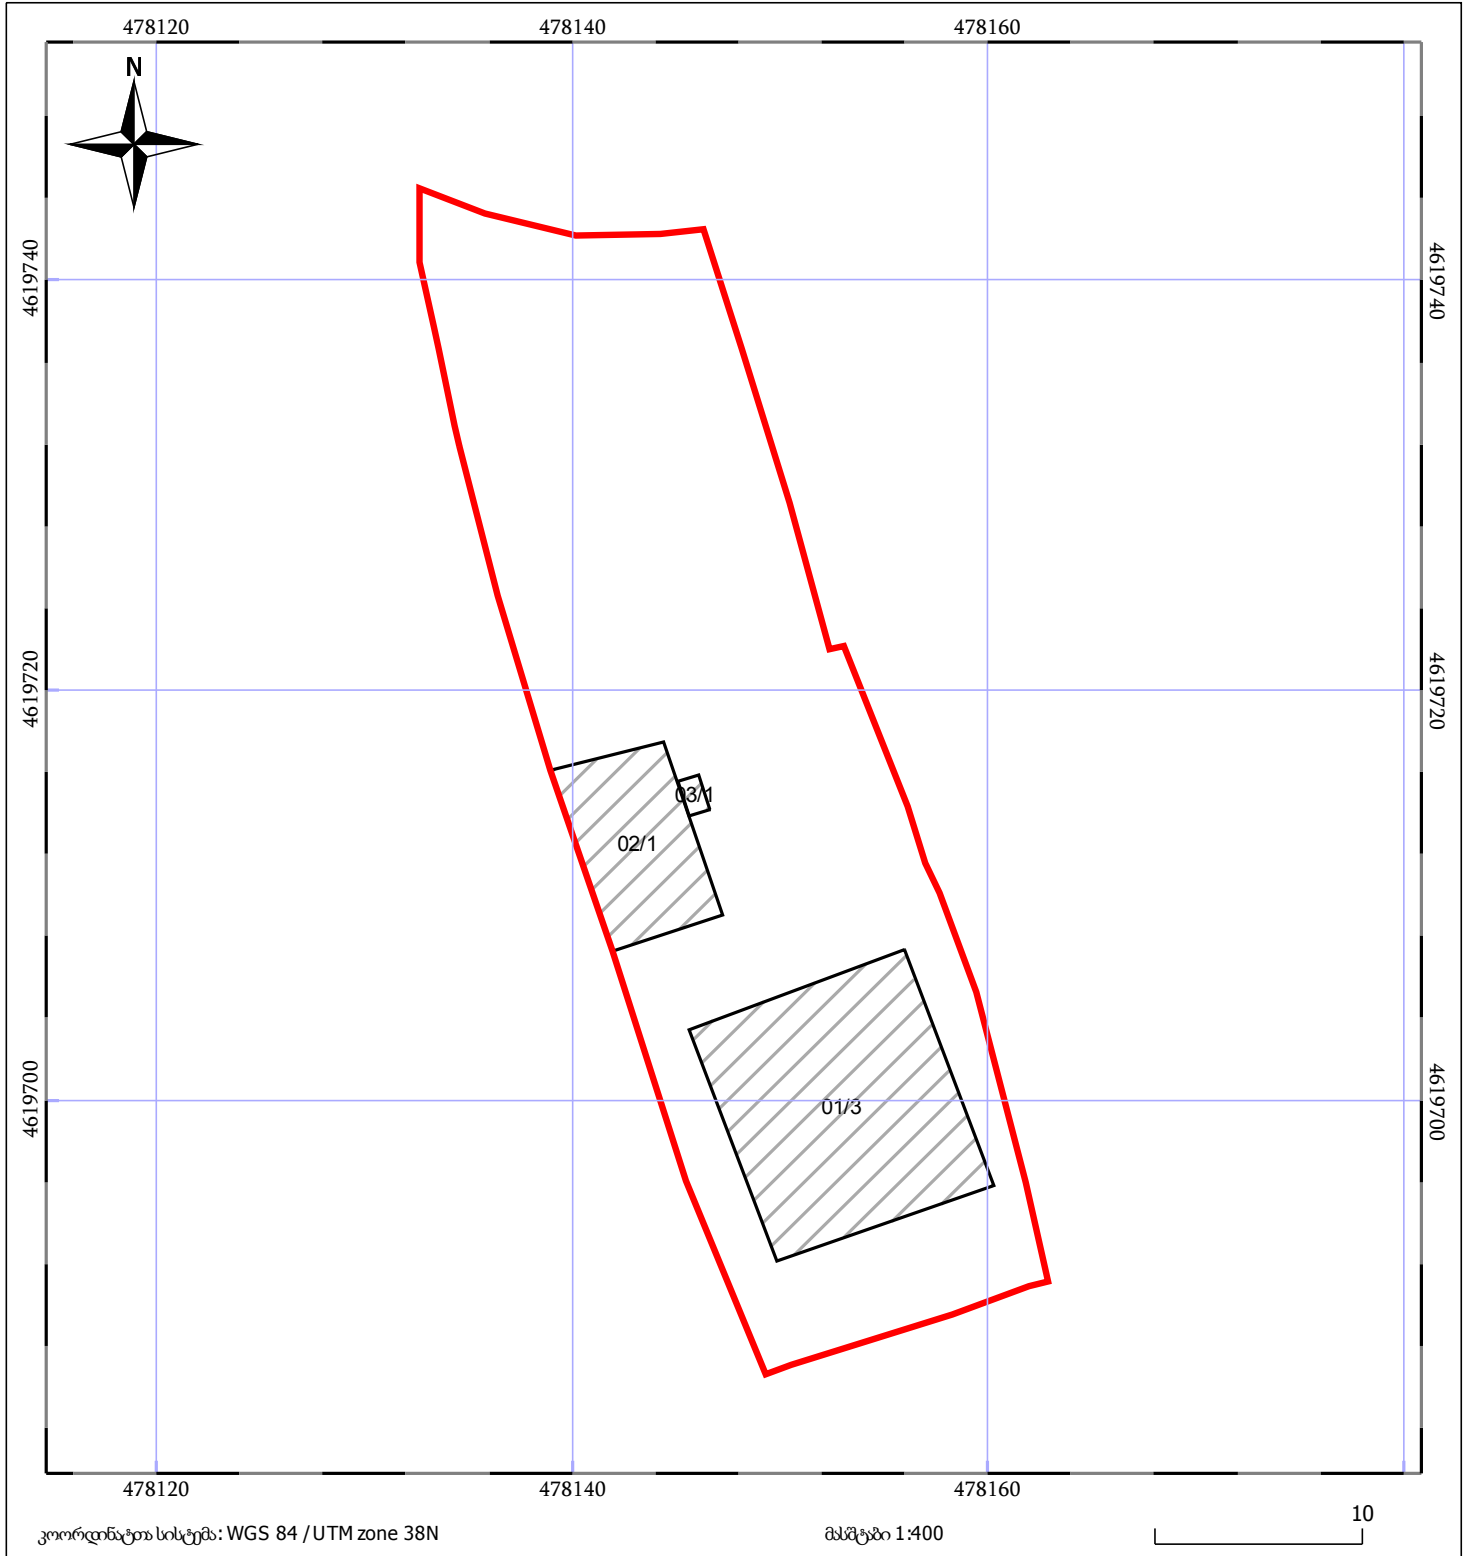

05/25	მშენებარე ნაგებობა	05/25	შენობა/ნაგებობა		ტყის ფონდი
	ნაკვეთის საკადასტრო საზღვარი		ხაზობრივი ნაგებობა		ვალდებულება