



# საკადასტრო გეგმა

საჯარო რეესტრის ეროვნული  
სააგენტო

საკადასტრო კოდი: **73.05.24.186**


ნაკვეთის დანიშნულება:

განცხადების ნომერი: **902018106876**

ფართობი:

**1402 კვ.მ (WGS 84 / UTM zone 38N)**

მომზადების თარიღი: **10/10/2019**

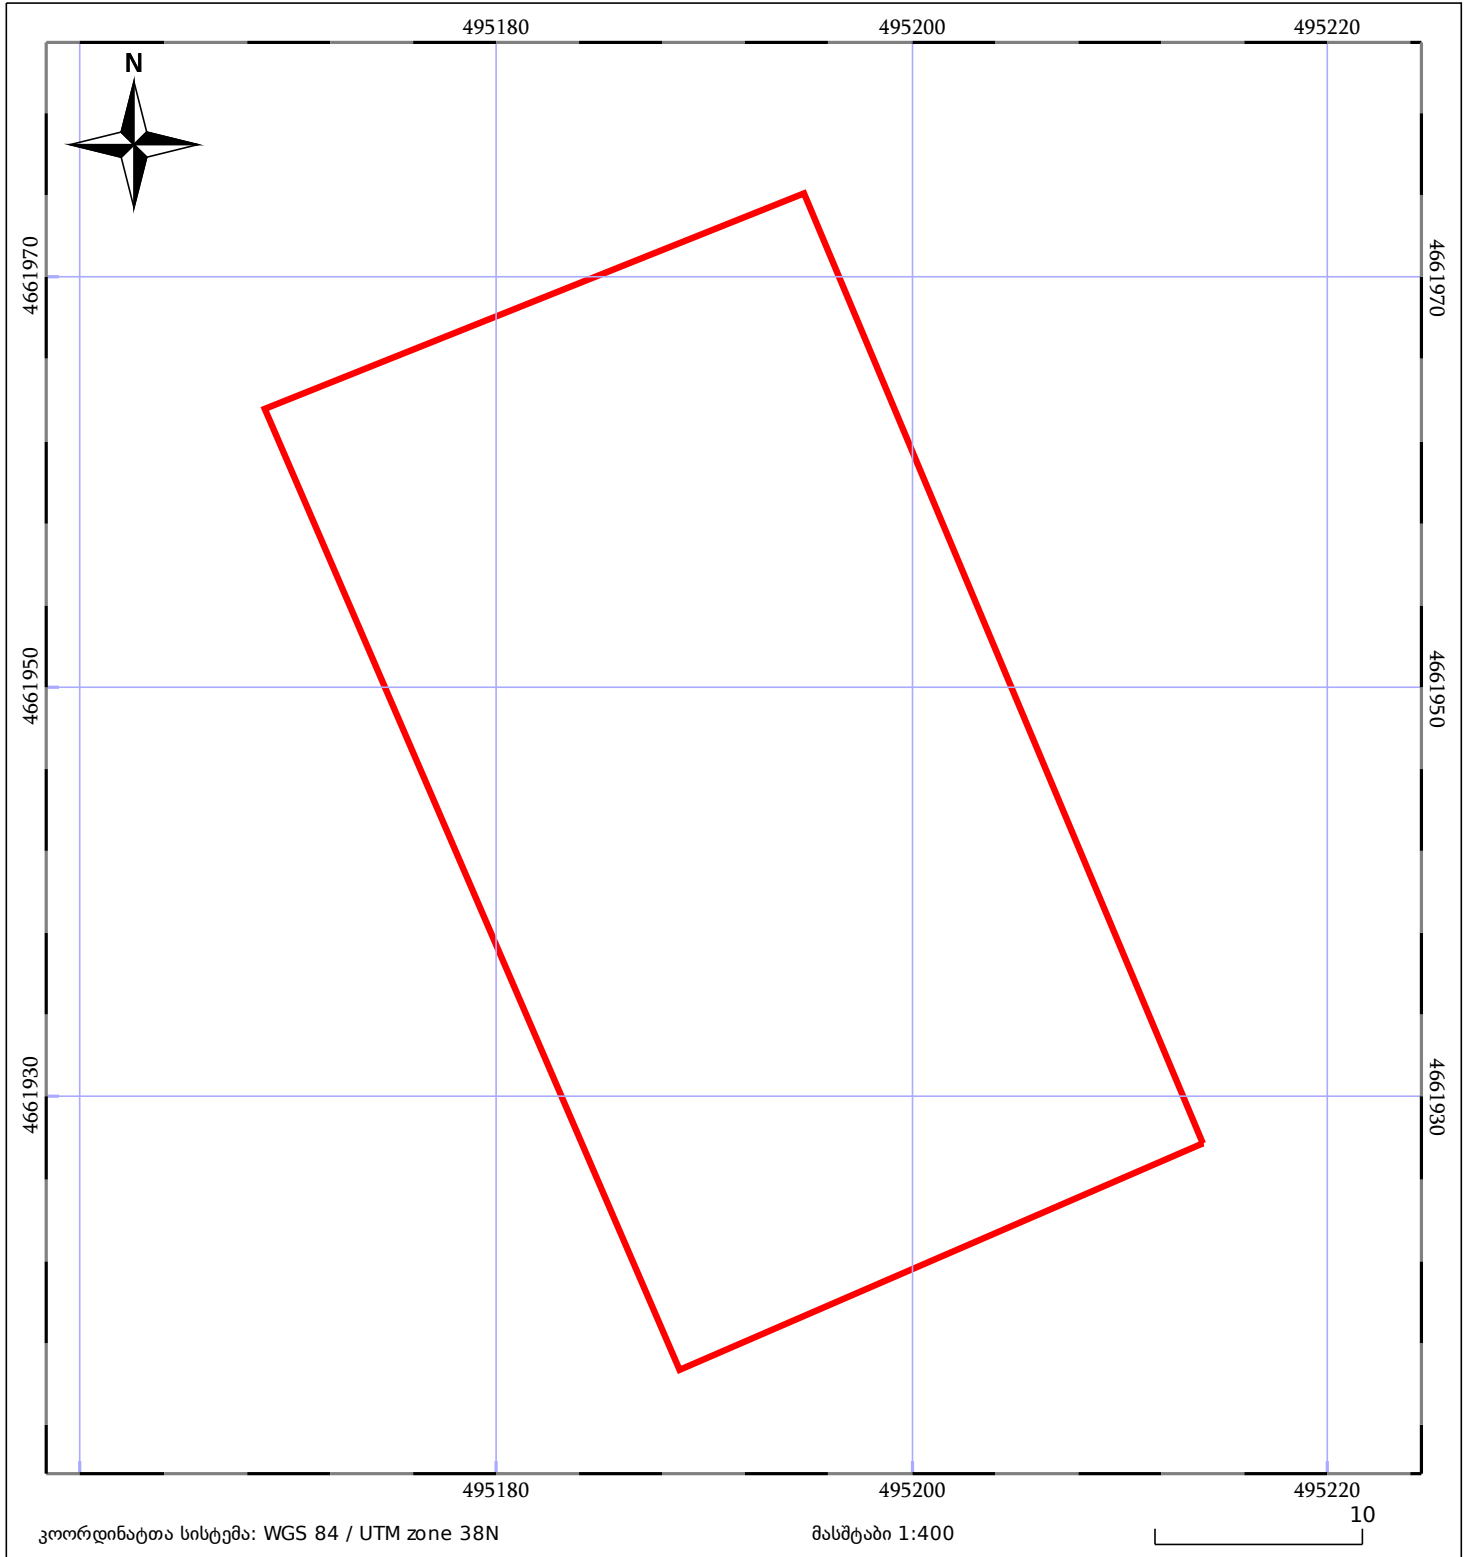

05/25 მშენებარე ნაკებობა	05/25 მენობა/ნაკებობა	ტყის ფონდი
ნაკვეთის საკადასტრო საზღვარი	საზომრივი ნაკებობა	ვალდებულება