




საკადასტრო გეგმა

საჯარო რეესტრის ეროვნული
სააგენტო

საკადასტრო კოდი: **64.30.11.151**
განცხადების ნომერი: **902018057188**
მომზადების თარიღი: **06/12/2018**

ნაკვეთის დანიშნულება: **სასოფლო-სამეურნეო**
ფართობი: **630 კვ.მ (WGS 84 / UTM zone 38N)**

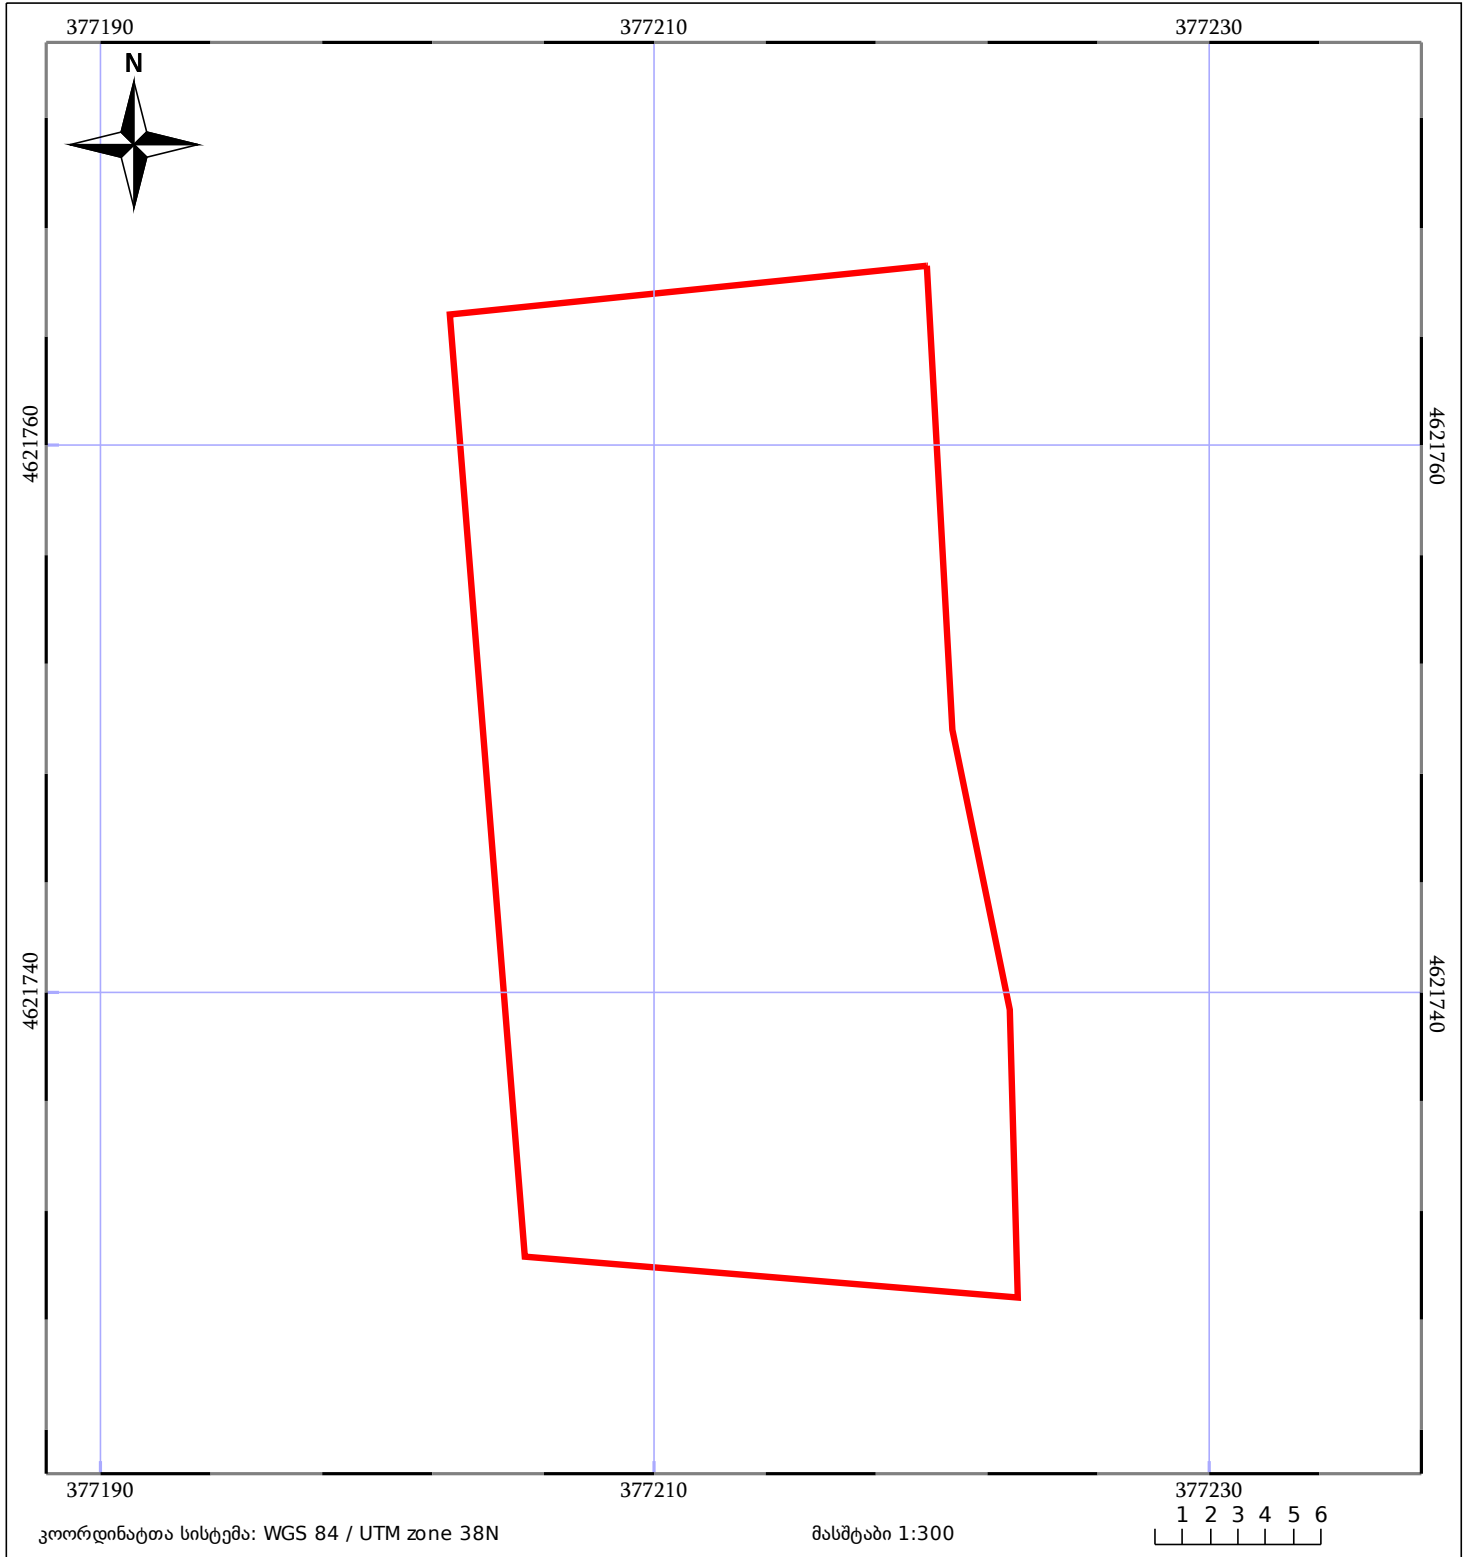

05/25 მშენებარე ნაკებობა	05/25 მენობა/ნაკებობა	ტყის ფონდი
ნაკვეთის საკადასტრო საზღვარი	საზომრივი ნაკებობა	ვალდებულება