



საკადასტრო გეგმა

საჯარო რეესტრის ეროვნული
სააგენტო

საკადასტრო კოდი: **01.14.05.007.003**

ნაკვეთის დანიშნულება:


არასასოფლო სამეურნეო

განცხადების ნომერი: **882026109033**

ფართობი:

9006 კვ.მ (WGS 84 / UTM zone 38N)

მომზადების თარიღი: **12/02/2026**

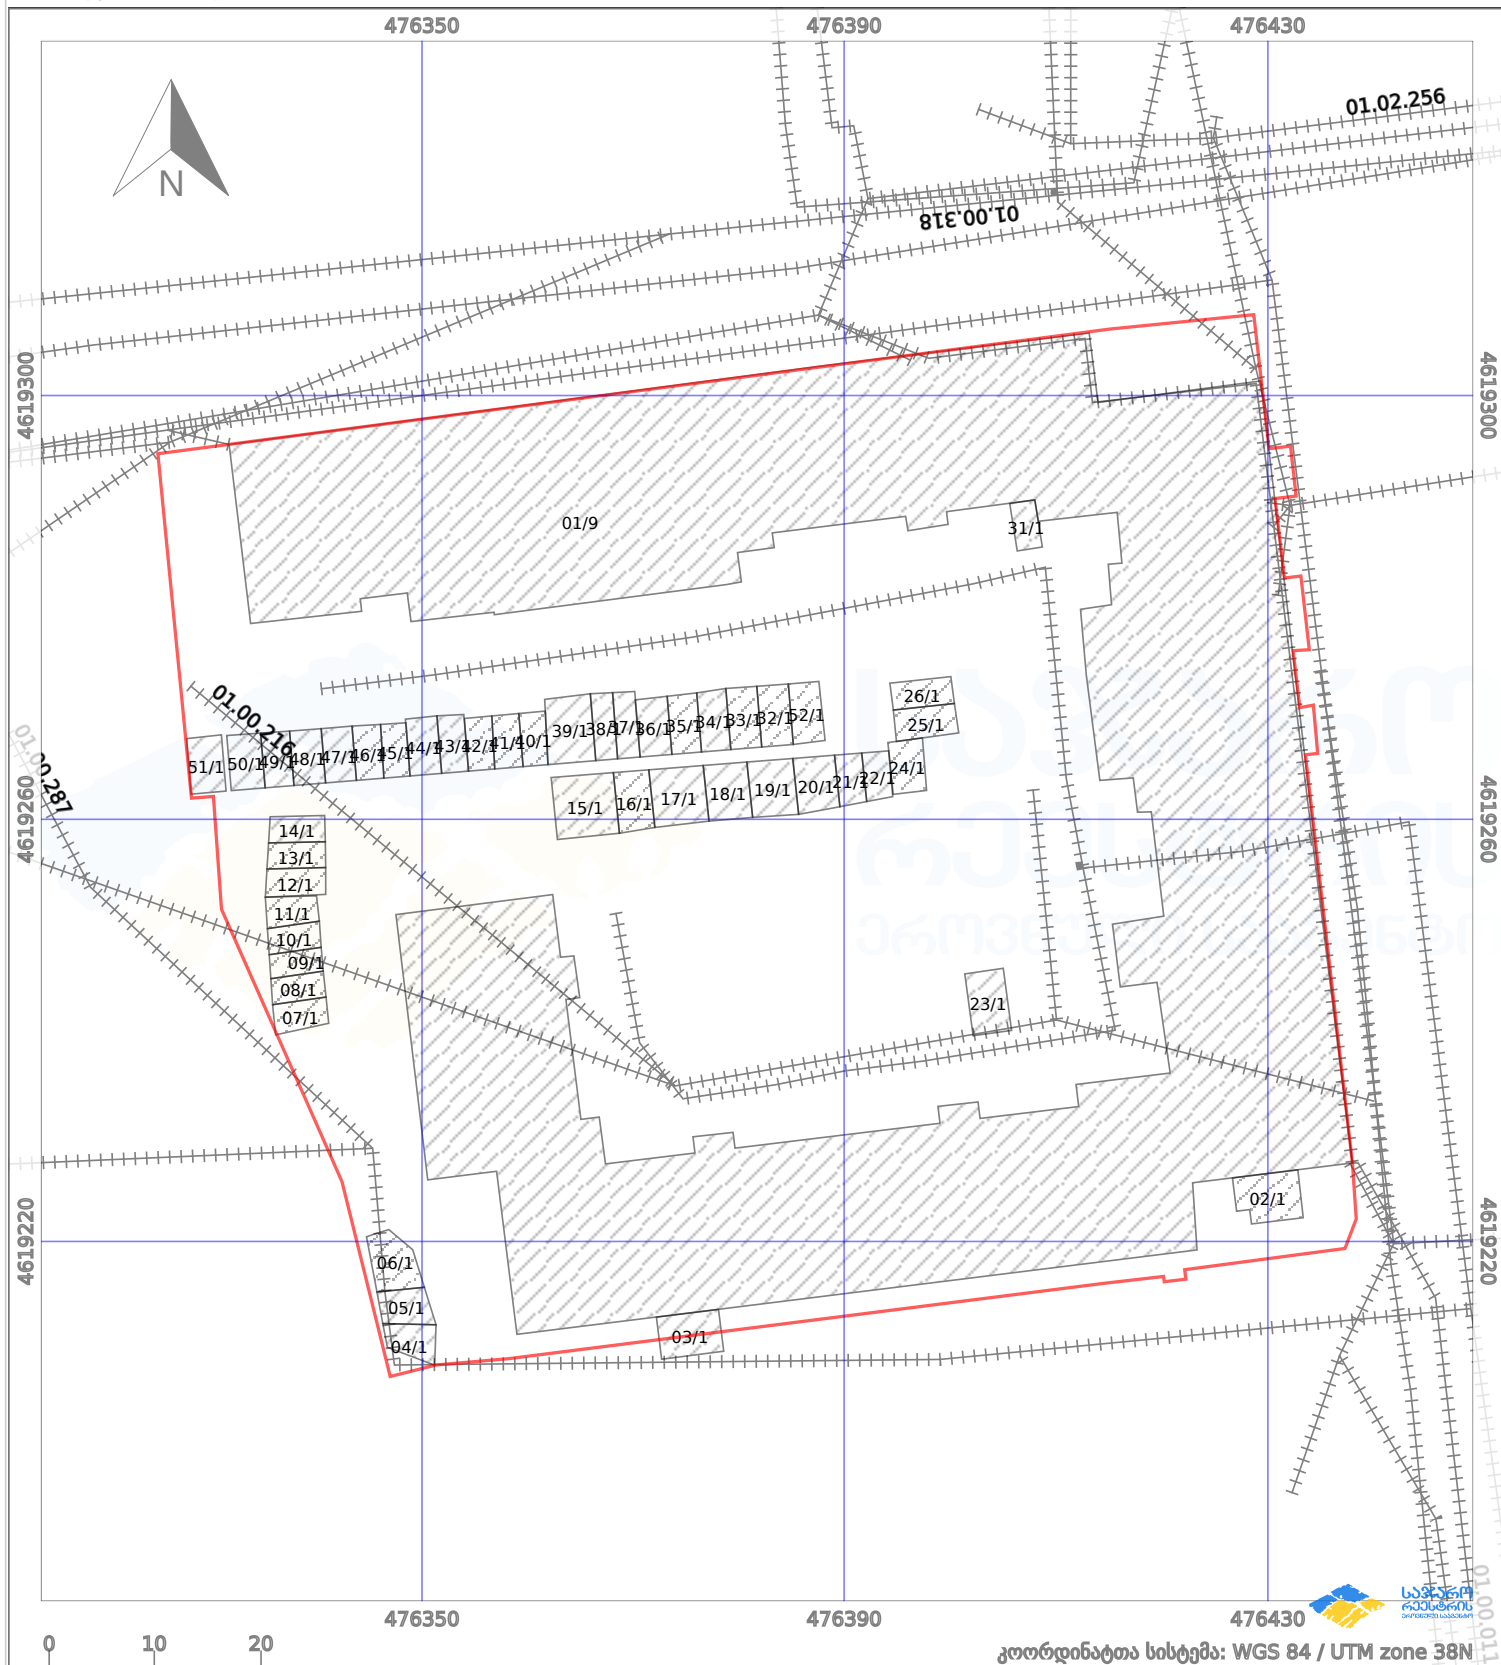

პირობითი აღნიშვნები:

	ნაკვეთის საზღვარი		შეზღუდული ნაკვეთი		აშენებული ნაკვეთი		მიწისქვეშა ნაკვეთი
	საზოგადოებრივი ნაკვეთი		ტყის ფონდი		ვალდებულება		ქარსაფარი ბოლი