


მიწის ნაკვეთის საკადასტრო კოდი: 05 36 31 122
 განცხადების რეგისტრაციის ნომერი: 882020249948
 მიწის ნაკვეთის ფართობი: 2085 კვ.მ.
 მომზადების თარიღი: 09.09.21

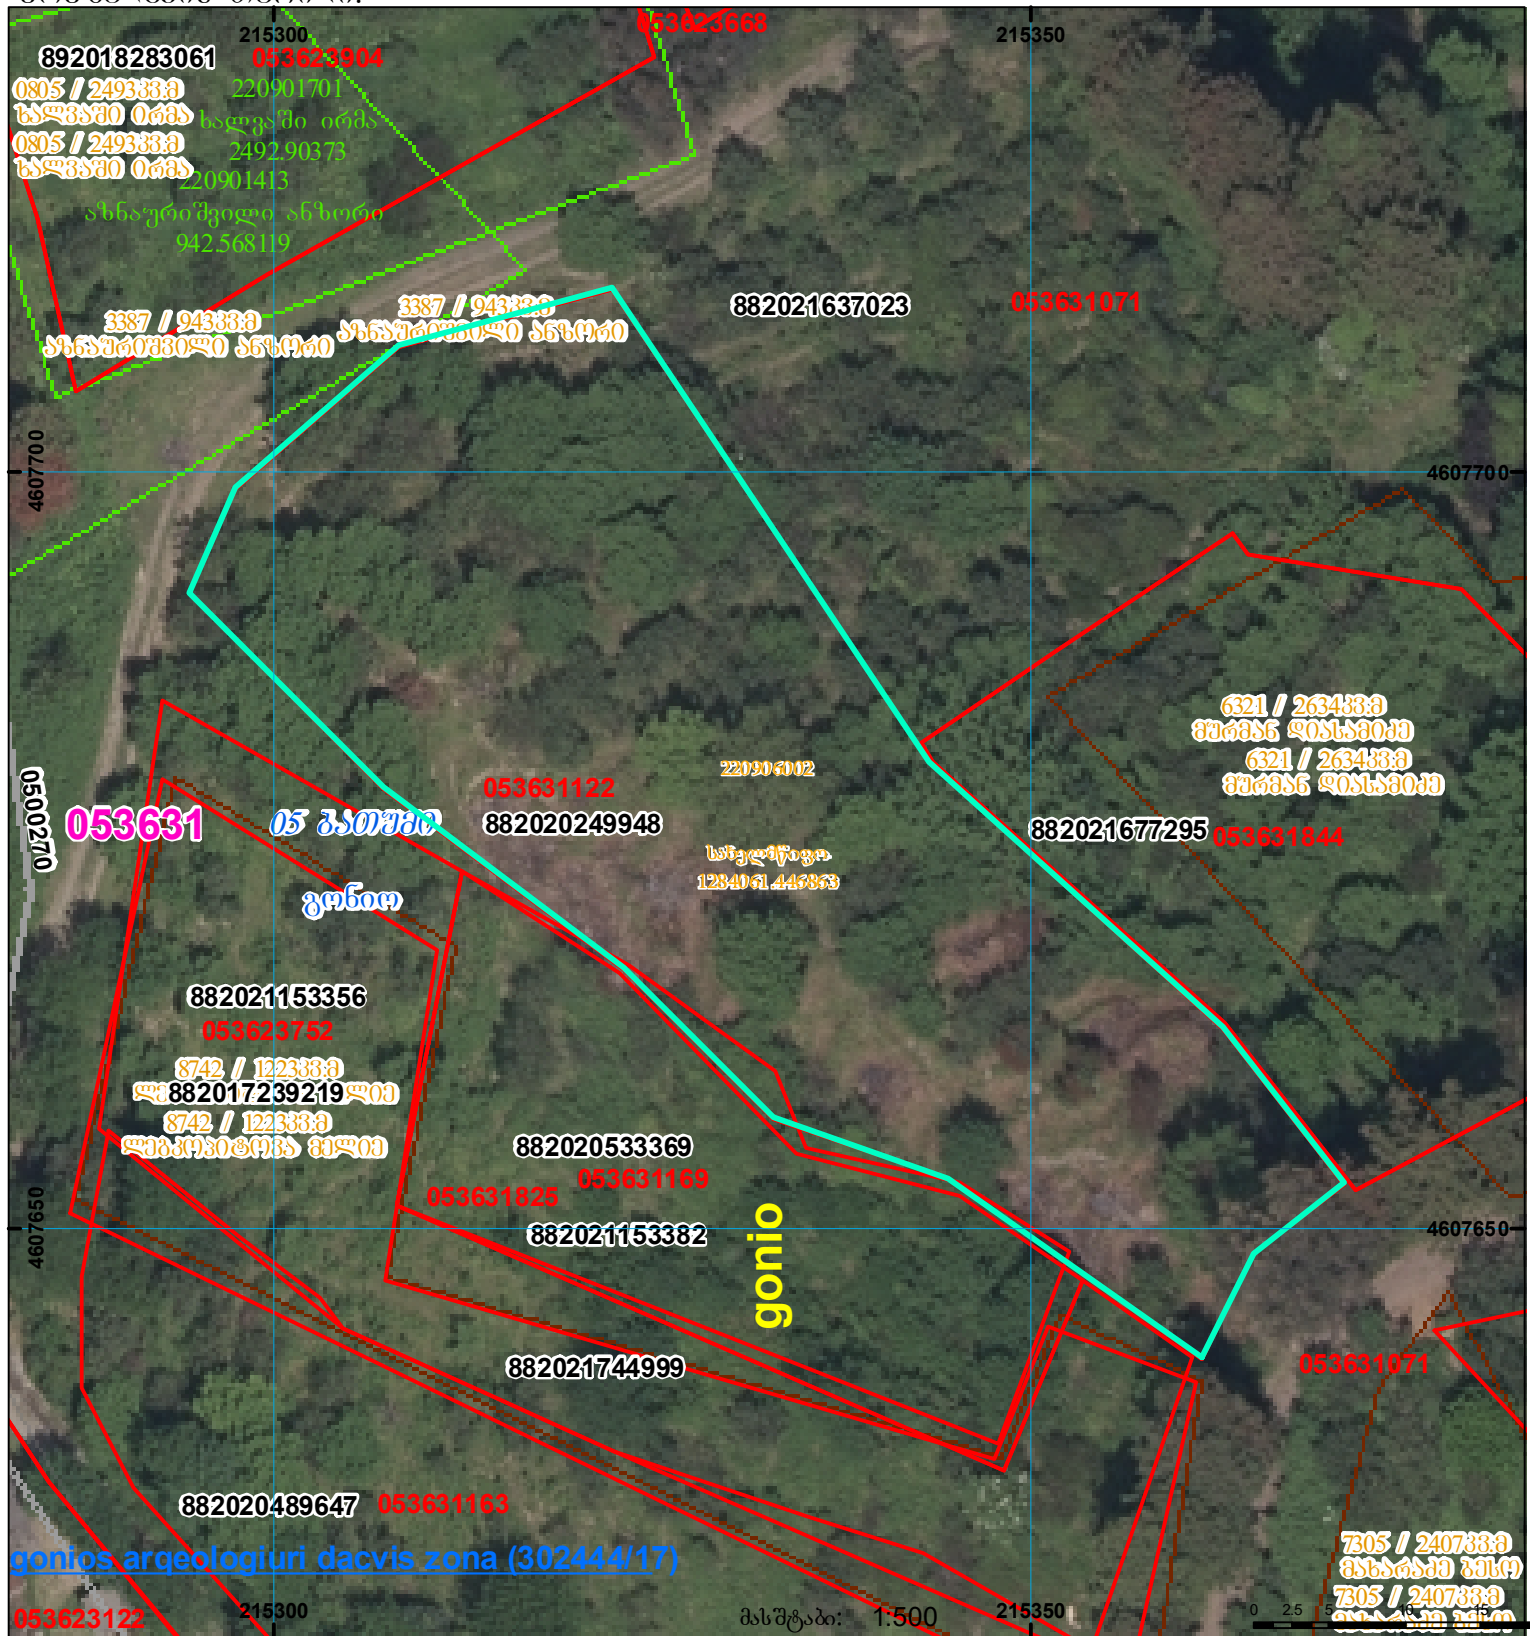

	შენიშვნა-ნაგებობა, პირობითი ნომერი/სართულიანობა		გაღებულება		საზოგადოებრივი ნაგებობა
	მიწის ნაკვეთის საკადასტრო საზღვარი		შენიშნული ნაგებობა		