




საქართველოს იუსტიციის სამინისტრო  
საჯარო რეგისტრის ეროვნული სააგენტო

საკადასტრო გეგმა

საჯარო რეგისტრის  
ეროვნული სააგენტო

მიწის ნაკვეთის საკადასტრო კოდი: 01.16.08.009.034  
განცხადების რეგისტრაციის ნომერი 892012115443  
მიწის ნაკვეთის ფართობი: 1000 კვ.მ.  
დანიშნულება: სასოფლო-სამეურნეო  
მომზადების თარიღი 27.11.12

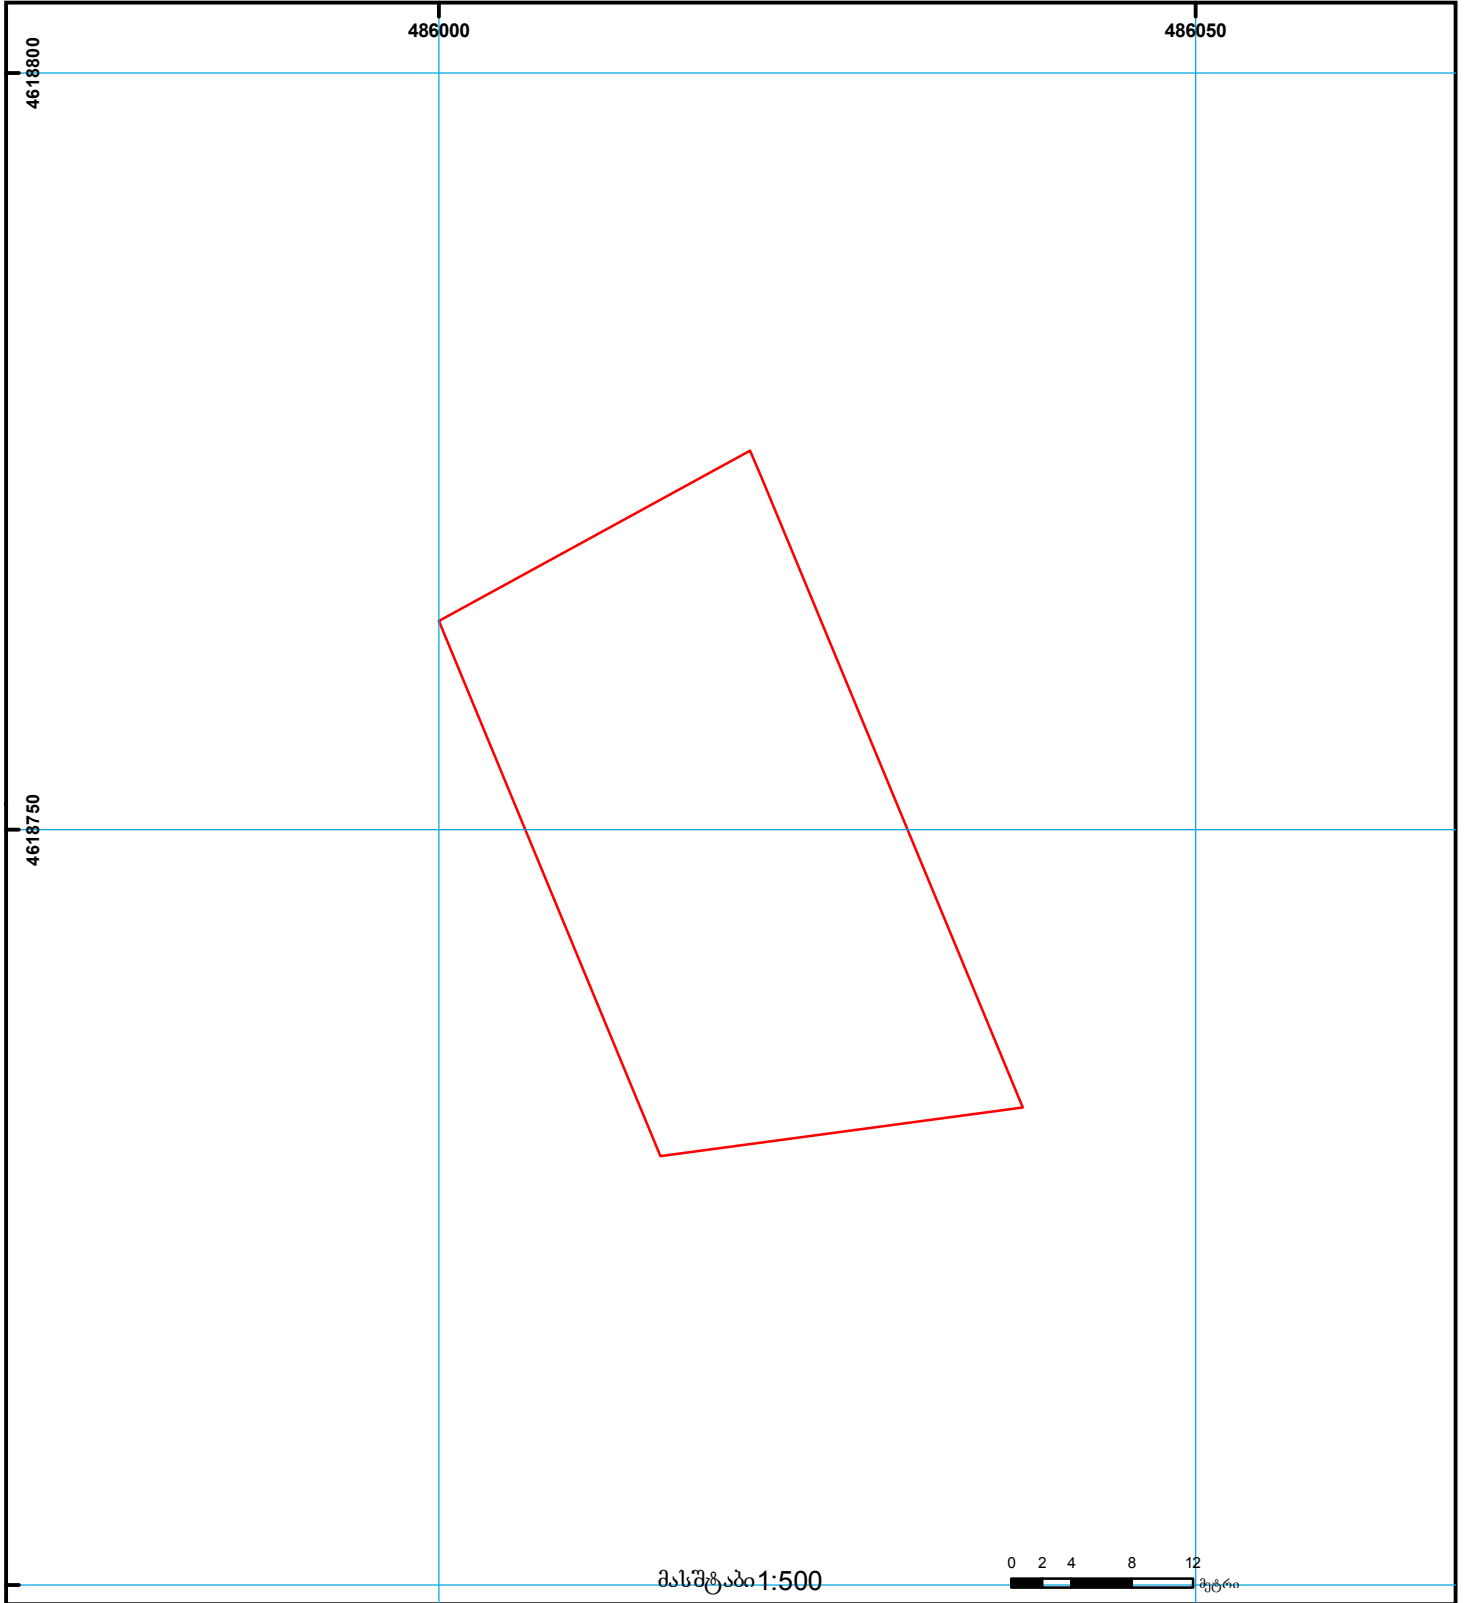

- |  |  |  |                     |  |                     |  |
|--|--|--|---------------------|--|---------------------|--|
|  | შენიშნული ნაკვეთები,<br>პირობითი ნომერი/სართულიანობა |  | კადასტრული საზღვარი |  | საზღვრული ნაკვეთი   | 0.00<br>000<br>UTM (საერთაშორისო)<br>სისტემის კოორდ. |
|  | მიწის ნაკვეთის საკადასტრო საზღვარი                   |  | შეზღუდული ნაკვეთი   |  | მიწისკვეთის ნაკვეთი |  |