



გარო რეესტრ
ივნული სააგენტოს

საჯარო რეესტრის ეროვნული სააგენტოს

ოზურგეთის სარეგისტრაციო სამსახური

საკადასტრო გეგმა

მიწის ნაკვეთის საკადასტრო კოდი: 26 21 06 260

განცხადების რეგისტრაციის ნომერი: 882008314858


მიწის ნაკვეთის ფართობი: 400 კვ.მ

დანიშნულება: სასოფლო-სამეურნეო

მომზადების თარიღი: 31.10.2008 წ



მასშტაბი 1: 500

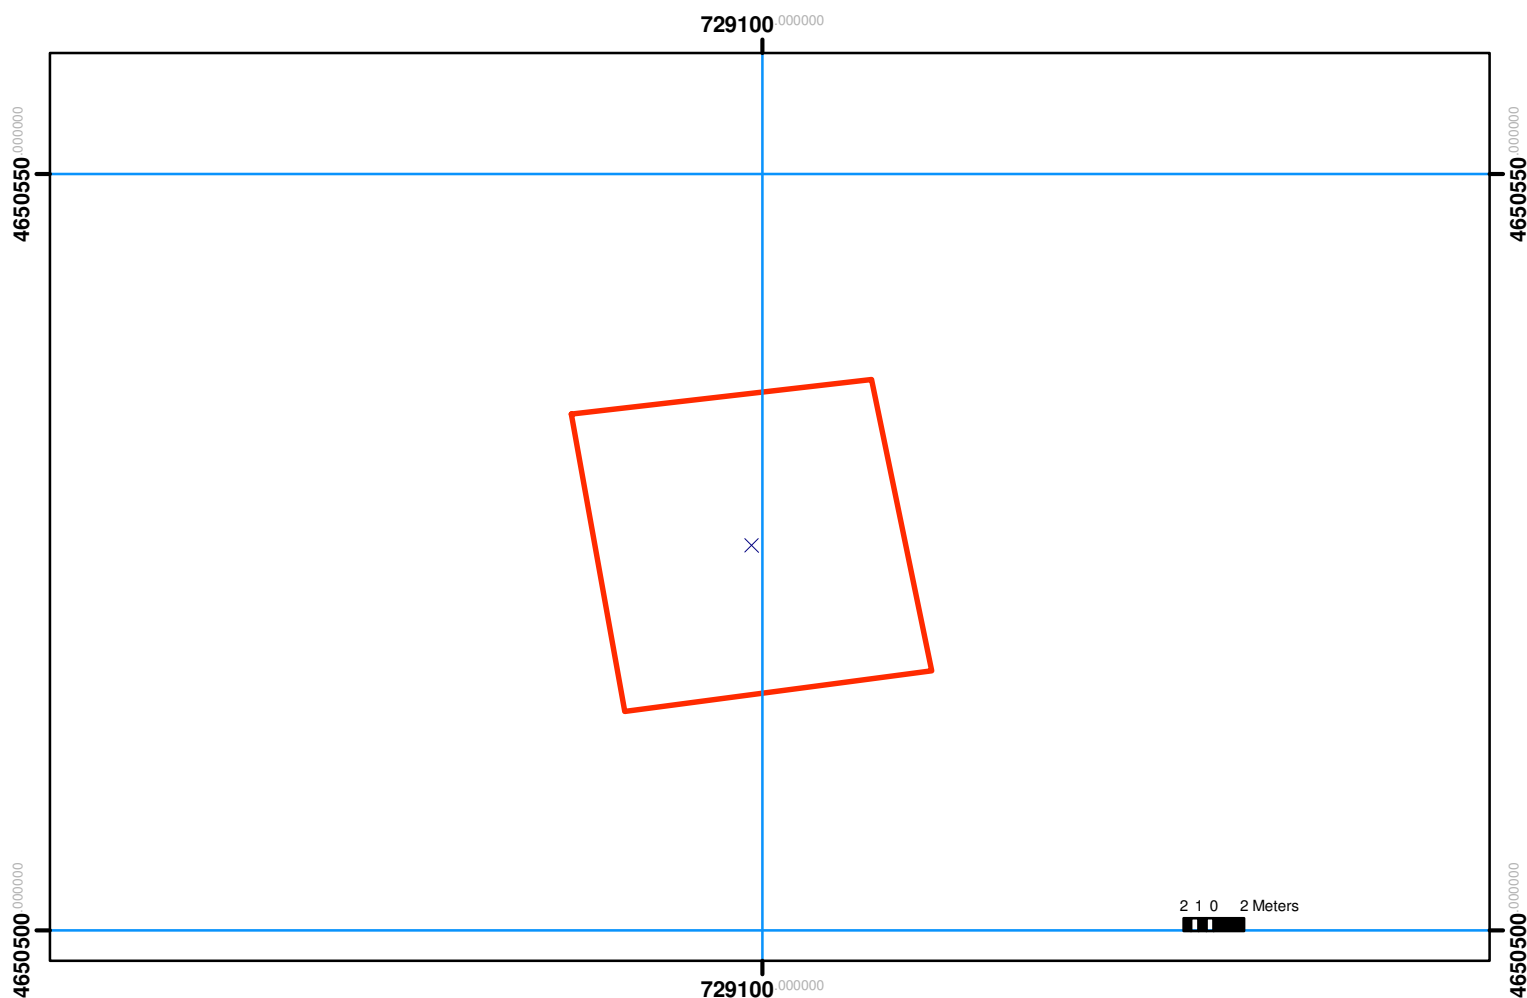

შენიშვნა-ნაგებობა,
პირობითი ნომერი/სართულიანობა



ვალდებულება


საზოგადოებრივი ნაგებობა



მიწის ნაკვეთის საკადასტრო საზღვარი



მშენებარე ნაგებობა

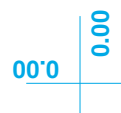

(საერთაშორისო)
სისტემის კოორდ.

UTM