


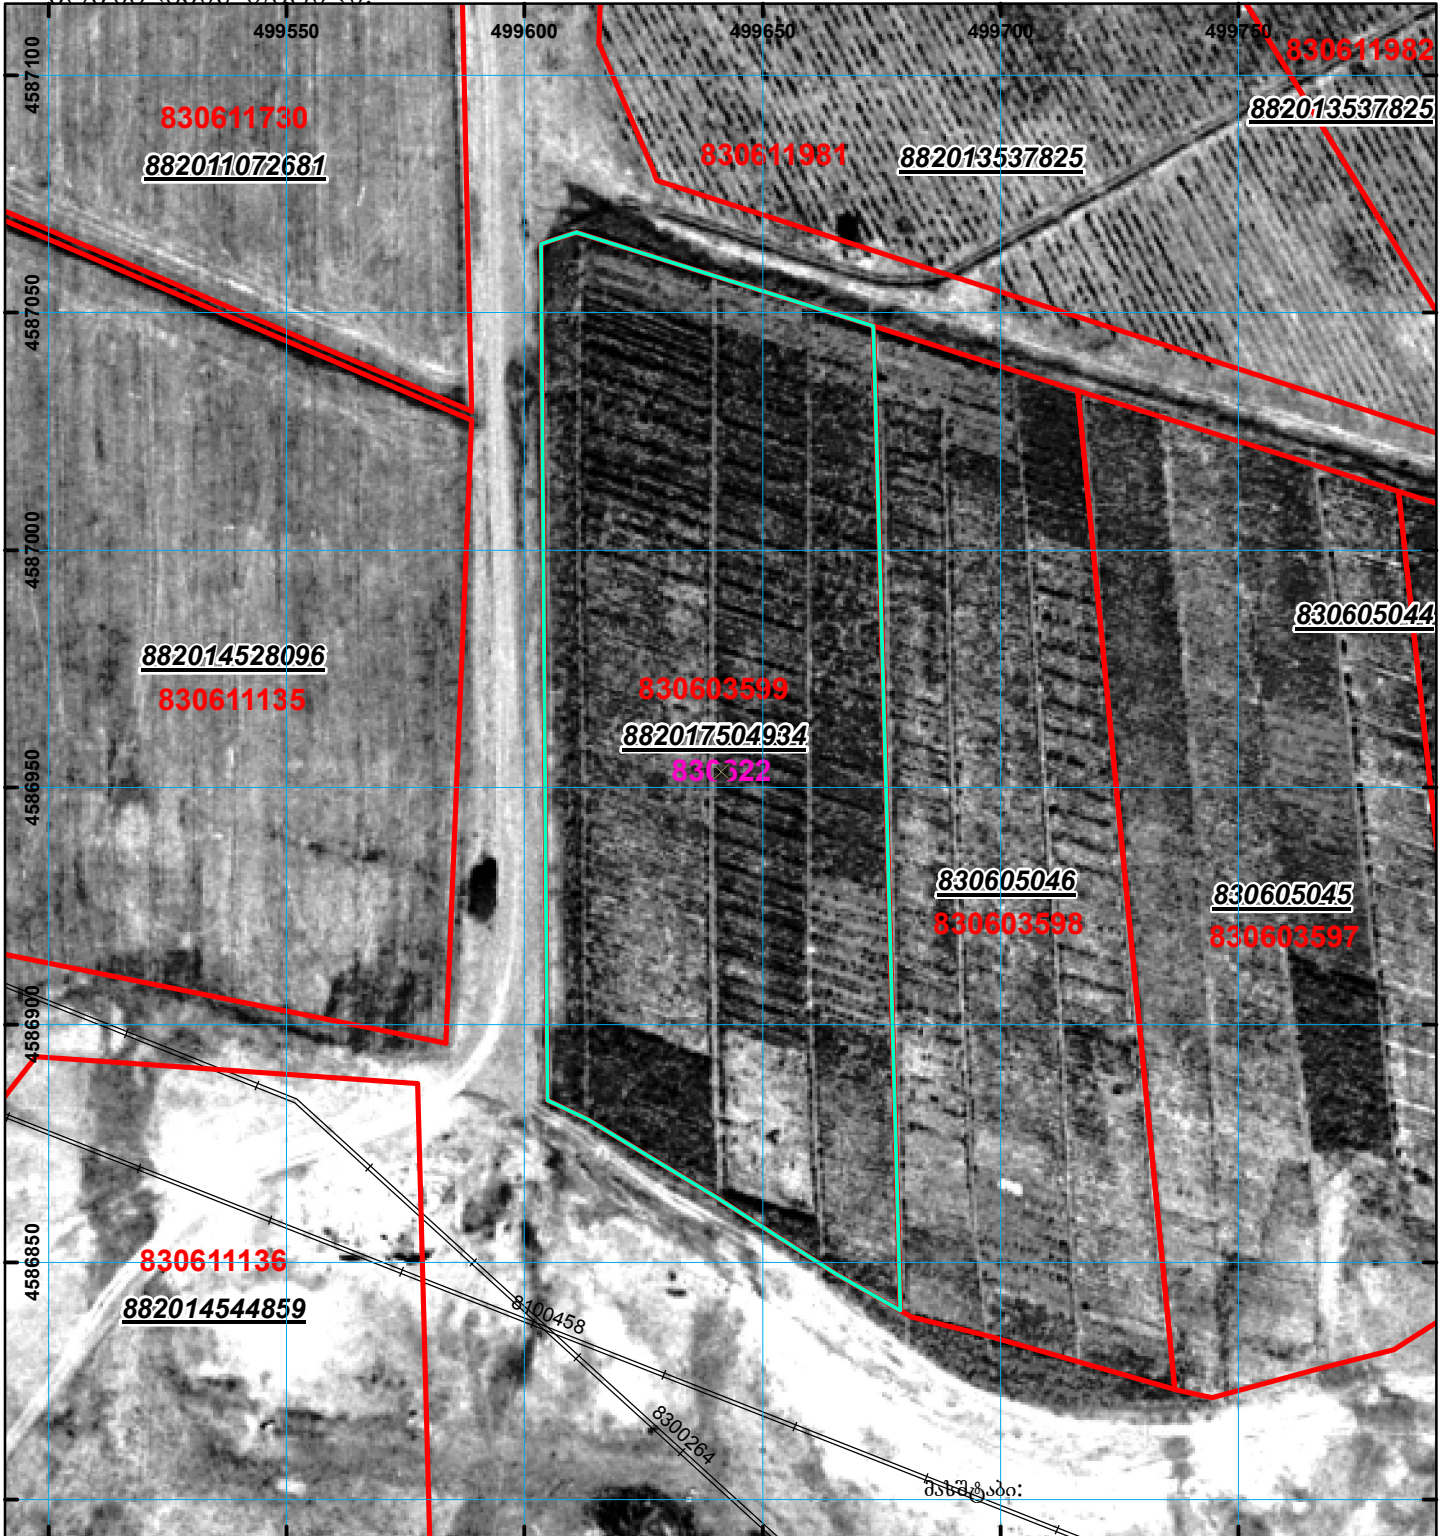

რეგისტრირებულ მონაცემთა ბაზაში
დაცული ნაკვეთის ფართობი და ამონაწერის
ფართობი არ შეესაბამება ერთმანეთს

მიწის ნაკვეთის საკადასტრო კოდი: 83 06 03 599
ბანცხალების რეგისტრაციის ნომერი: 882017504934
მიწის ნაკვეთის ფართობი: 13971 კვ.მ.
გომზადების თარიღი: 13.06.17



	შენიშნულ-ნაგებობა, პირობითი ნომერი/სართულიანობა		ვალდებულება		სახობრივი ნაგებობა	 000 000 UTM (საერთაშორისო) სისტემის კოორდ.
	მიწის ნაკვეთის საკადასტრო საზღვარი		მშენებარე ნაგებობა			