




# საკადასტრო გეგმა

საჯარო რეესტრის ეროვნული  
სააგენტო

საკადასტრო კოდი: **71.56.13.499**  
განცხადების ნომერი: **882020467226**  
მომზადების თარიღი: **21/01/2021**

ნაკვეთის დანიშნულება: **სასოფლო-სამეურნეო**  
ფართობი: **907 კვ.მ (WGS 84 / UTM zone 38N)**

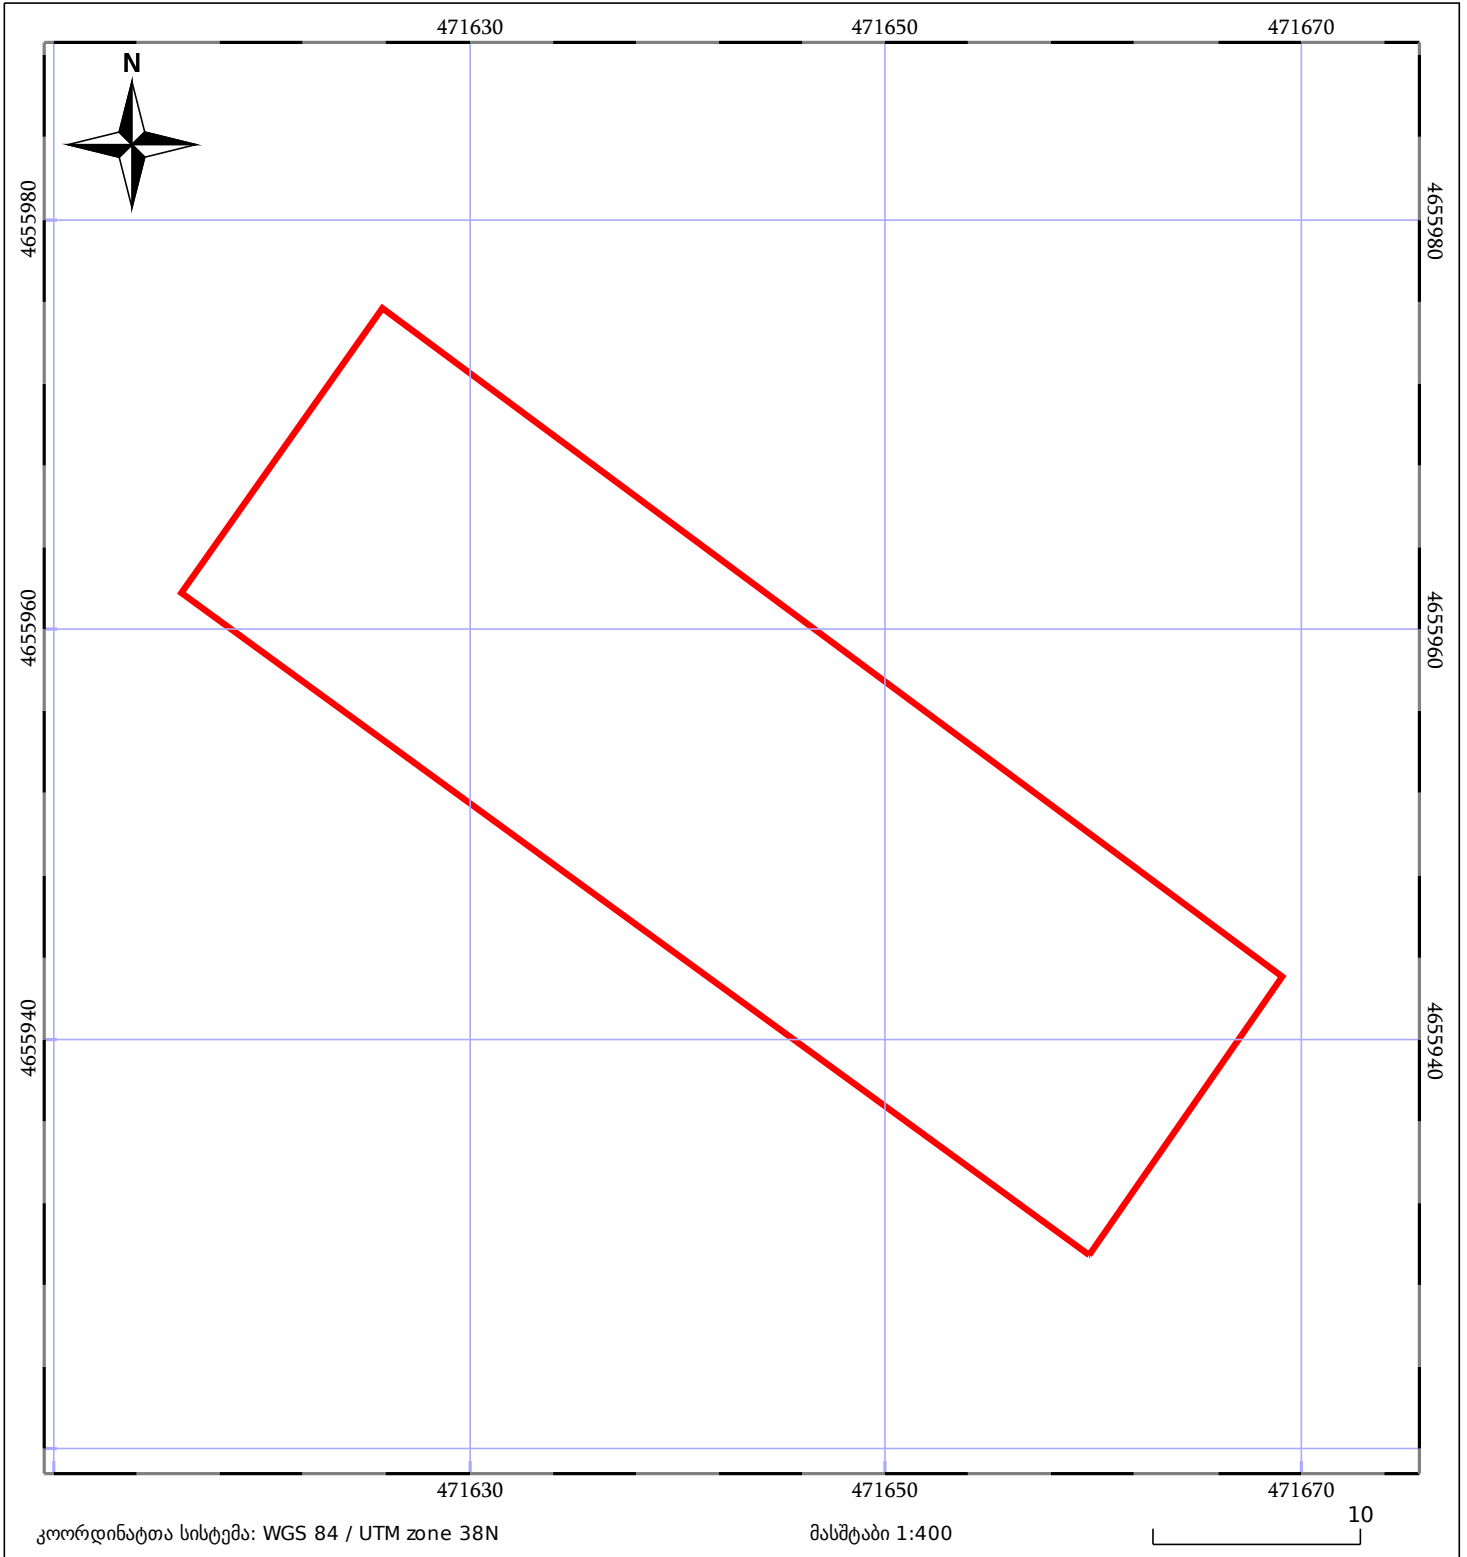

05/25 მშენებარე ნაკებობა	05/25 შენობა/ნაკებობა	ტყის ფონდი
ნაკვეთის საკადასტრო საზღვარი	ხაზობრივი ნაკებობა	ვალდებულება