




სამშენებლო დოკუმენტაციის გარეშე (შეზღუდვა)76771/17(2024)
თბილისის ადმინისტრაციული საზღვარი

ბანცხალების რეგისტრაციის ნომერი:
მიწის ნაკვეთის საკადასტრო კოდი:
მიწის ნაკვეთის ფართობი:
ღანოშნულობა:

882026193328
01.72.13.571.139
500 კვ.მ.

მომზადების თარიღი

05.05.26

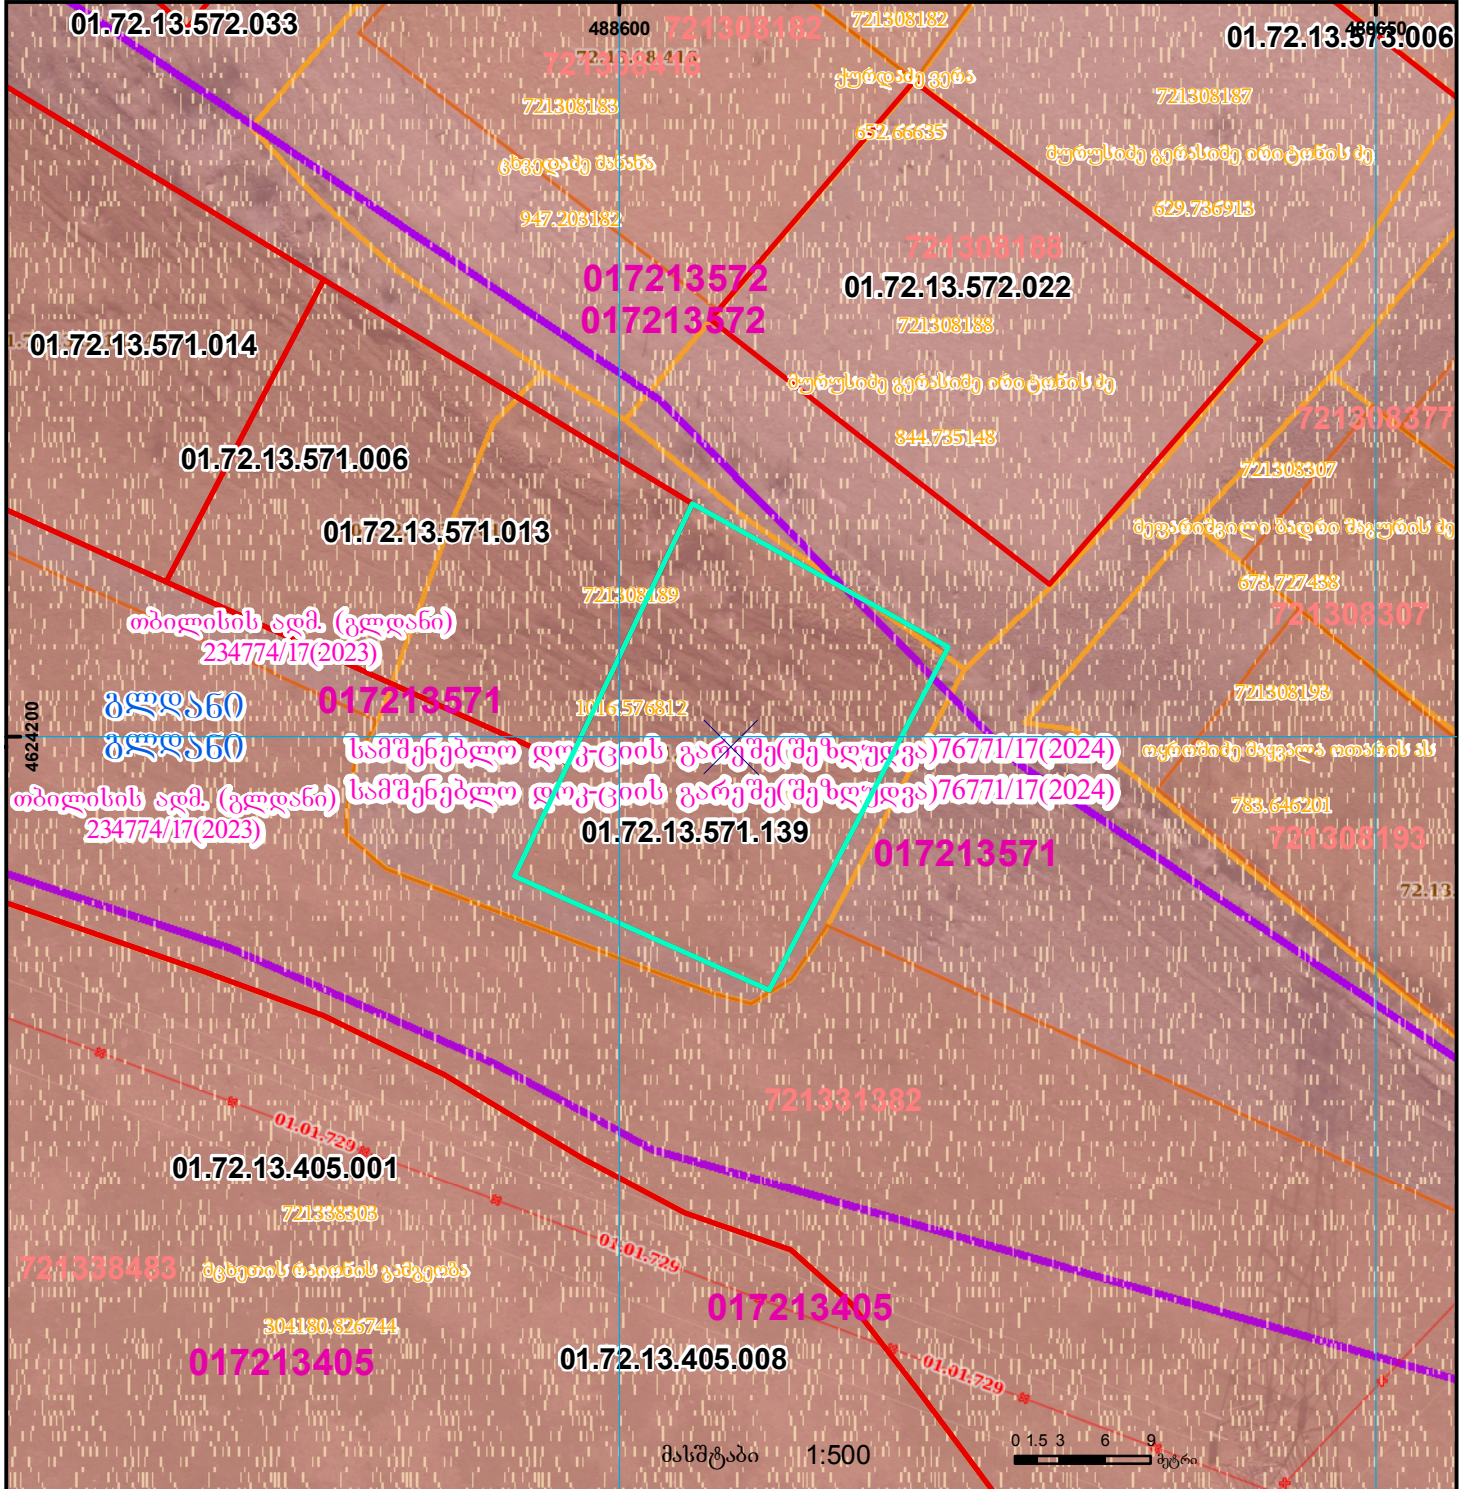

	შენობა-ნაგებობა, პირობითი ნომერი/სართულიანობა		ვალდებულება		საზობრივი ნაგებობა	UTM (საერთაშორისო) სისტემის კოორდ.
	მიწის ნაკვეთის საკადასტრო საზღვარი		მშენებარე ნაგებობა		მიწისქვეშა ნაგებობა	