



# საკადასტრო გეგმა

საჯარო რეესტრის ეროვნული  
სააგენტო

საკადასტრო კოდი: **01.17.02.059.126**

ნაკვეთის დანიშნულება:


არასასოფლო სამეურნეო

განცხადების ნომერი: **882017046064**

ფართობი:

**580 კვ.მ (WGS 84 / UTM zone 38N)**

მომზადების თარიღი: **25/01/2017**

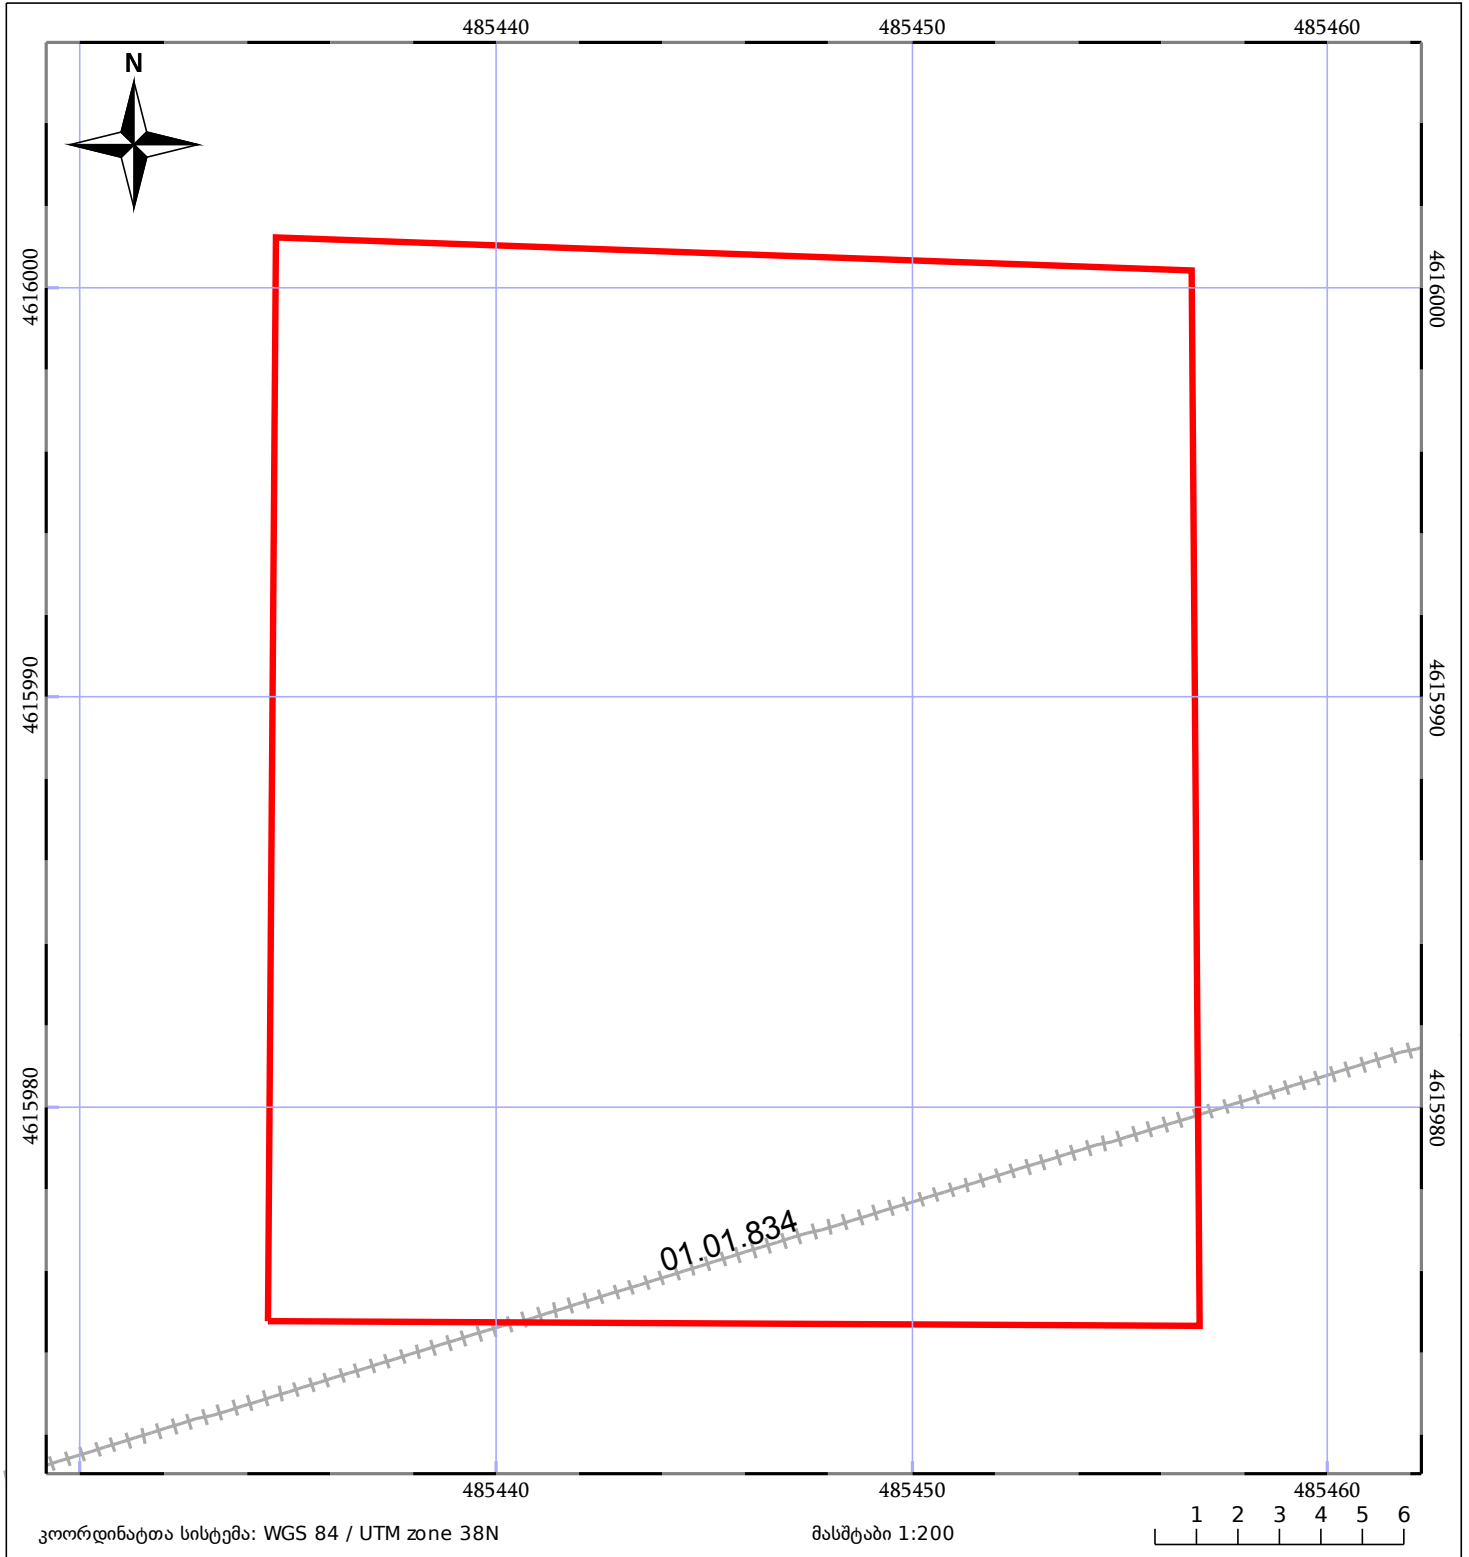

	ნაკვეთის საკადასტრო საზღვარი		ხაზობრივი ნაგებობა		ტყის ფონდი
	შენიშვნა/ნაგებობა		შენიშნული ნაგებობა		ვალდებულება