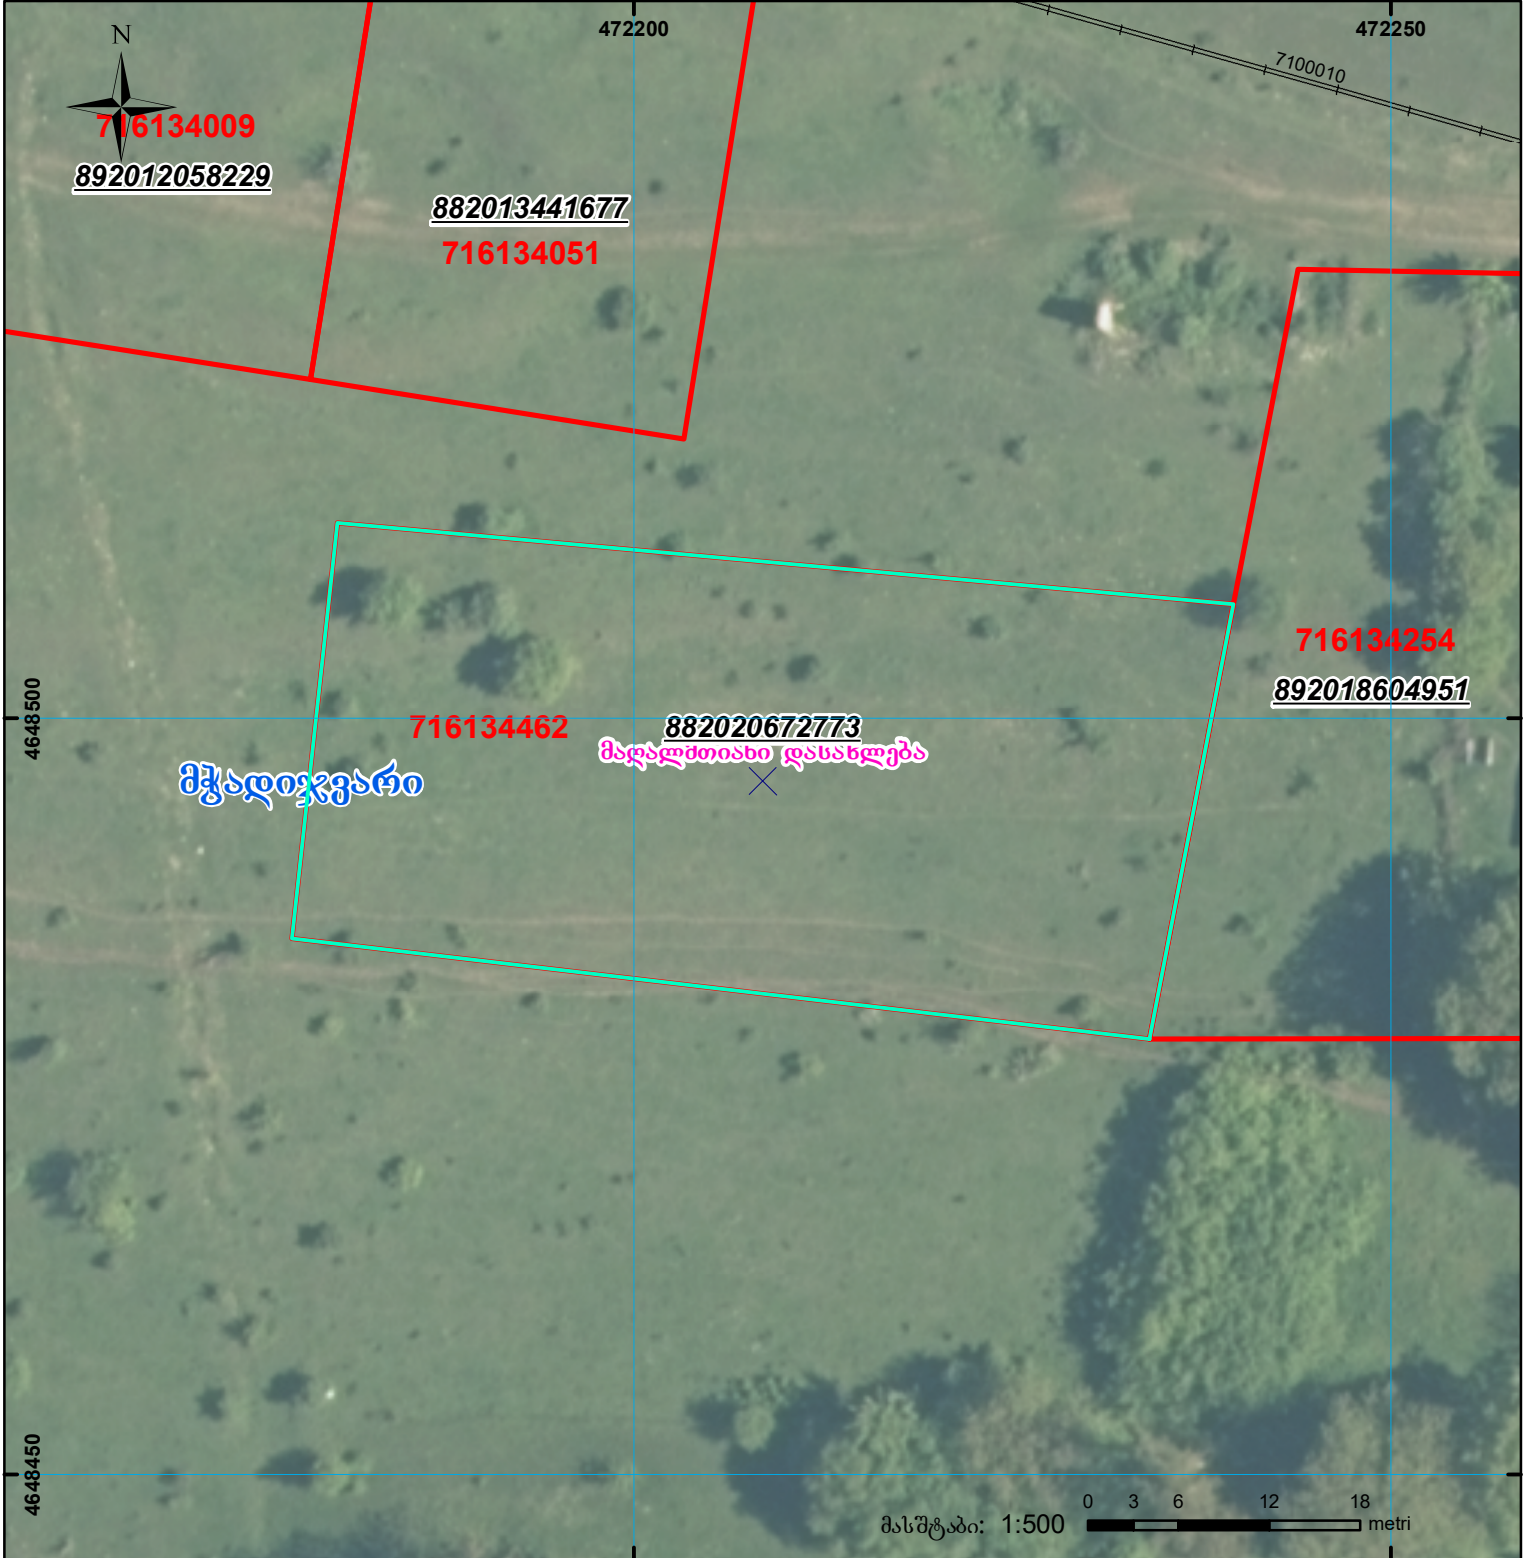


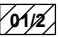

 


მიწის ნაკვეთის საკადასტრო კოდი:
 განცხადების რეგისტრაციის ნომერი:
 მიწის ნაკვეთის ფართობი:
 დანიშნულება:

71 61 34 462
 882020672773
 1655 კვ.მ.

მოგზალების თარიღი:

21.09.20



	შენიშნული-ნაკვეთი, პირობითი ნომერი/სართულიანობა		ვალდებულება		საზოგადოებრივი ნაკვეთი
	მიწის ნაკვეთის საკადასტრო საზღვარი		შუენებარე ნაკვეთი		

00°0' (საერთაშორისო) UTM სისტემის კოორდ.