




საჯარო რეესტრის ეროვნული სააგენტოს
 რუსთავის სარეგისტრაციო სამსახური
 საკადასტრო გეგმა

მიწის ნაკვეთის საკადასტრო კოდი: 02 03 03 323
 განცხადების რეგისტრაციის ნომერი: 882008194772
 მიწის ნაკვეთის ფართობი: 900 კვ.მ.
 დანიშნულება: სასოფლო-სამეურნეო
 კატეგორია:
 მომზადების თარიღი: 25.06.08

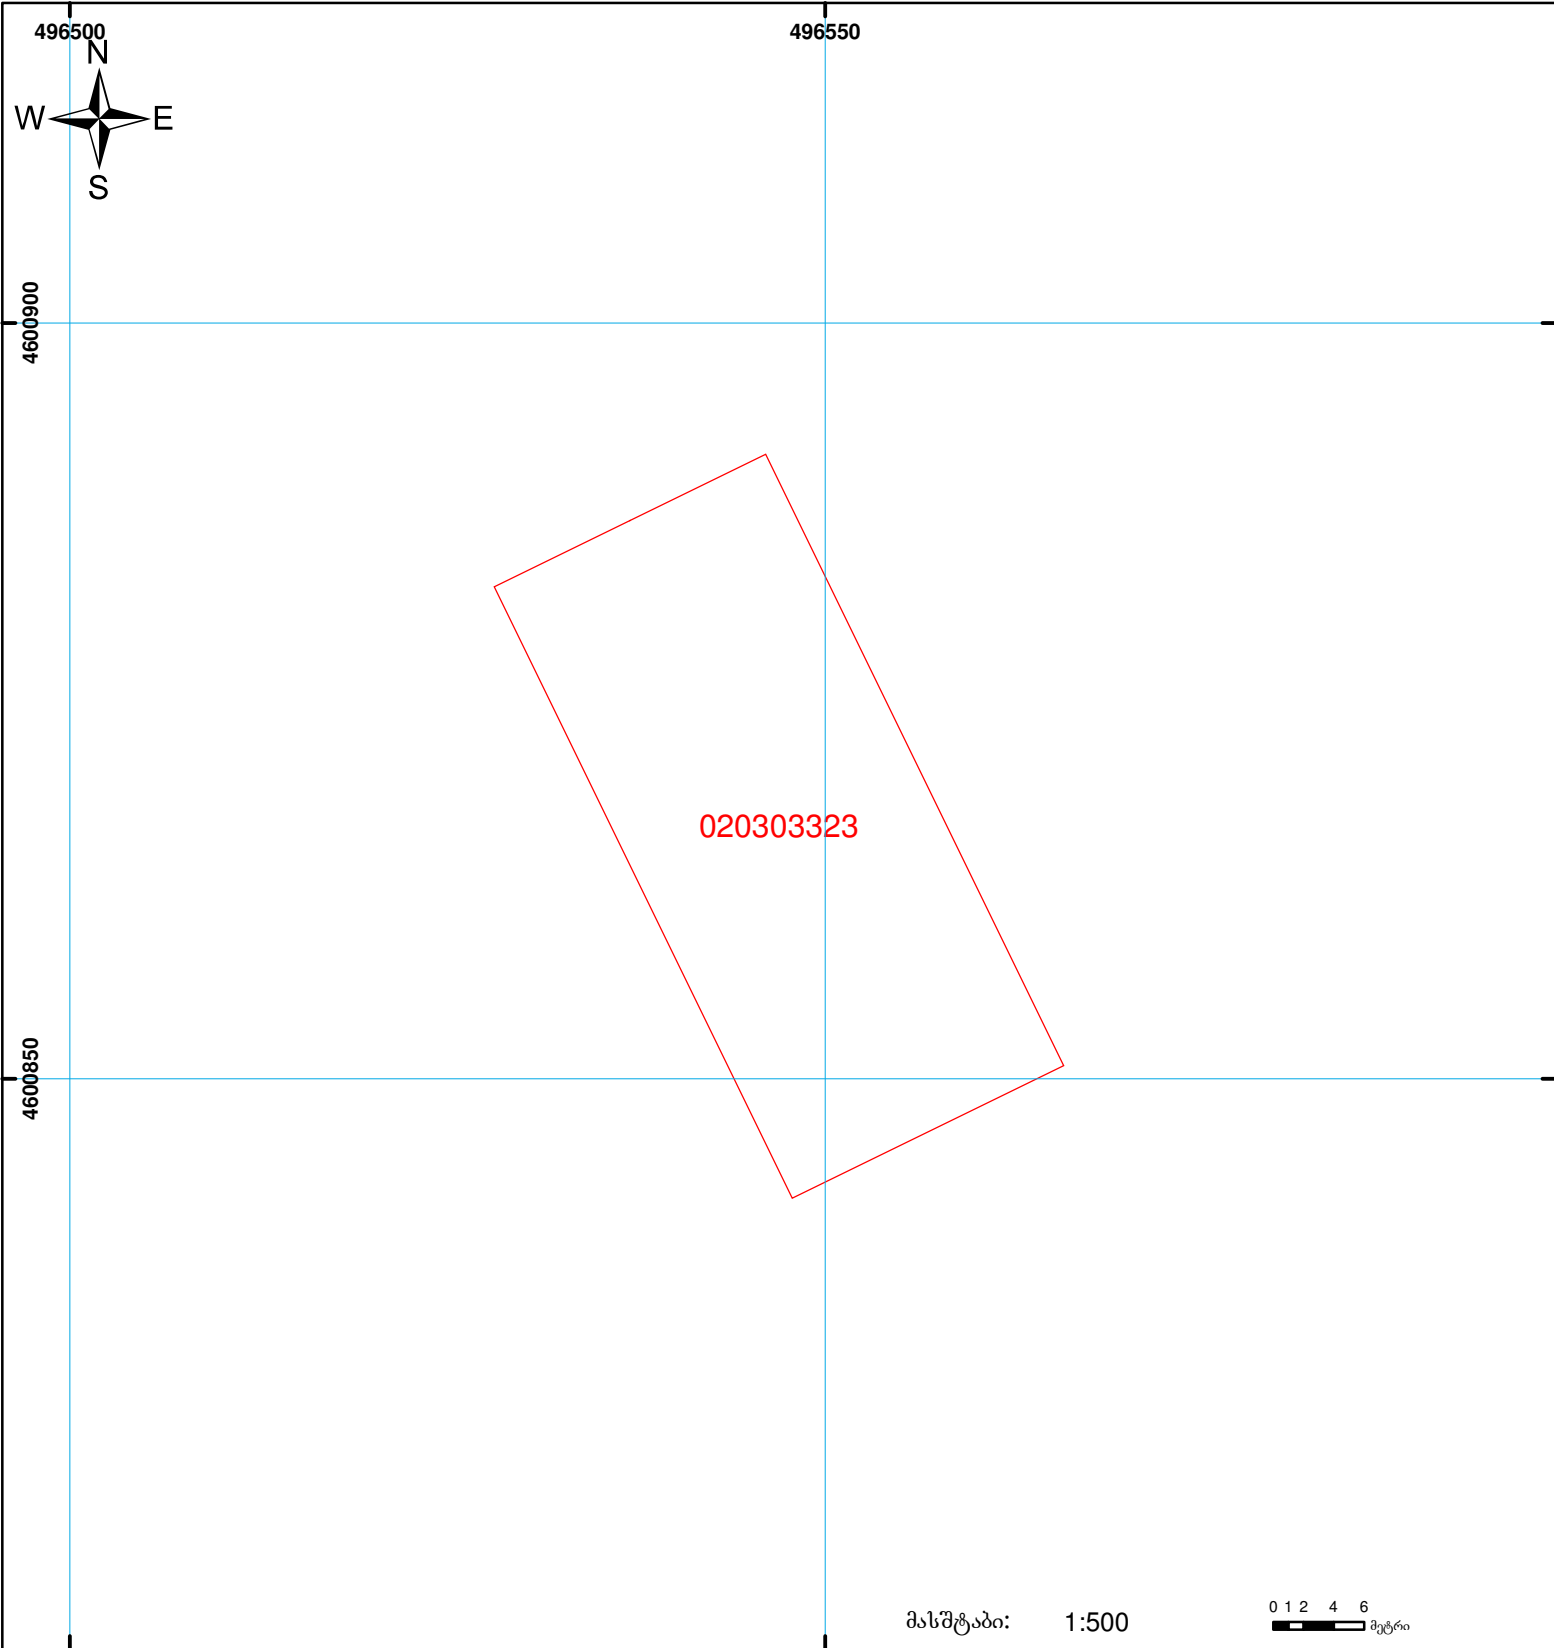

	შენიშნა-ნაგებობა, პირობითი ნომერი/სართულიანობა		სერვიტუტი		ხაზობრივი ნაგებობა	 0 2 4 6 მეტრი 00:0 0:00 UTM (საერთაშორისო) სისტემის კოორდ.
	მიწის ნაკვეთის საკადასტრო საზღვარი		მშენებარე ნაგებობა			