


მიწის ნაკვეთის საკადასტრო კოდი: 222905295
 განცხადების რეგისტრაციის ნომერი: 882022946494
 მიწის ნაკვეთის ფართობი: 1053 კვ.მ.
 დანიშნულება: 16.12.22
 მომზადების თარიღი:



შენიშვნა-ნაგებობა,
პირობითი ნომერი/სართულიანობა

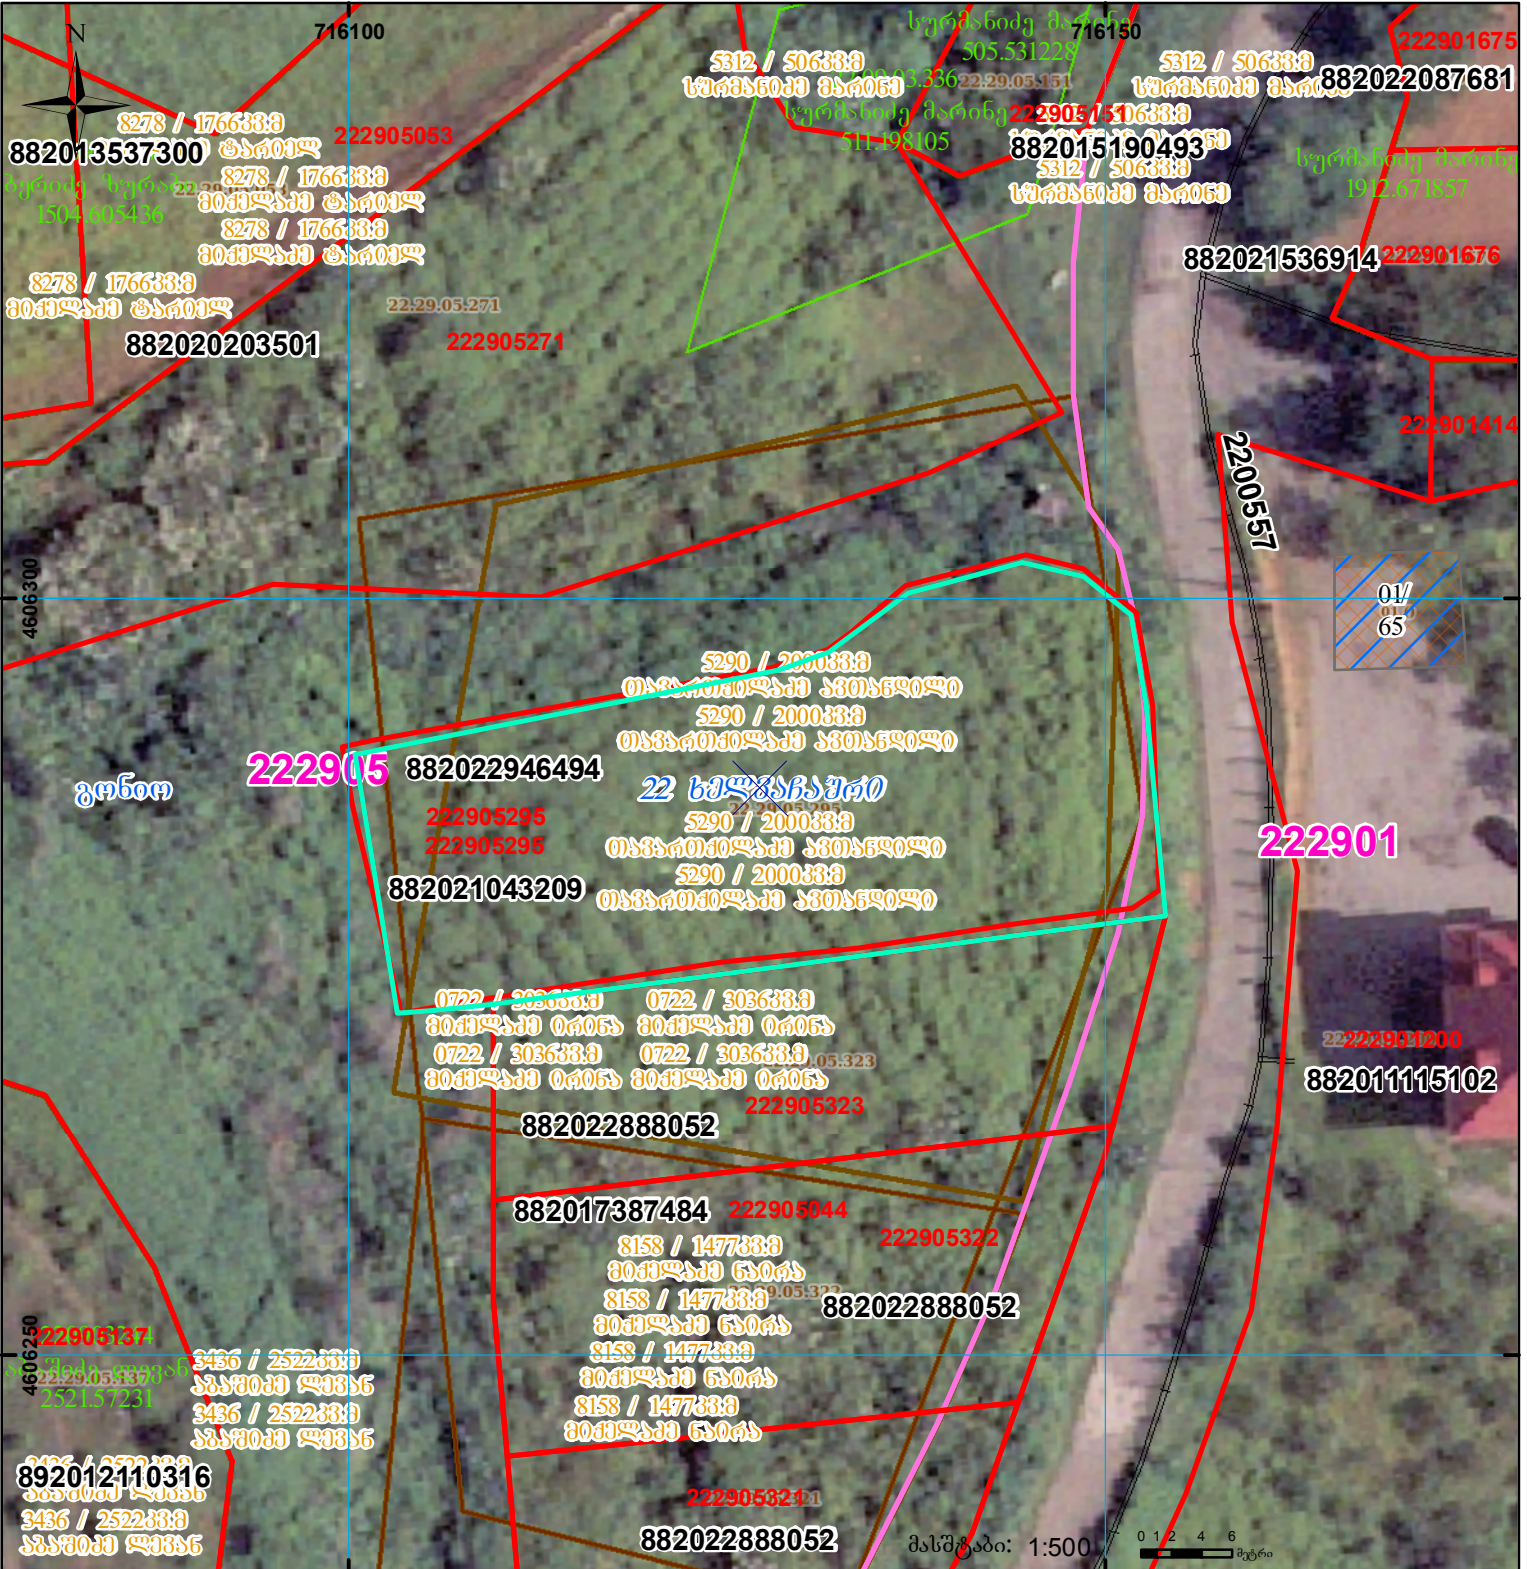

ვალდებულება

სარეგისტრაციოდ წარმოდგენილი ნაკვეთი



მიწის ნაკვეთის საკადასტრო საზღვარი



შენიშნული ნაკვეთი



ხაზობრივი ნაკვეთი

UTM

(საერთაშორისო)
სისტემის კოორდ.