



# საკადასტრო გეგმა

საქართველოს რეესტრის ეროვნული სააგენტო

საკადასტრო კოდი: **01.17.12.003.238**

ნაკვეთის დანიშნულება:


**არასასოფლო სამეურნეო**

განცხადების ნომერი: **882024098708**

ფართობი:

**1914 კვ.მ (WGS 84 / UTM zone 38N)**

მომზადების თარიღი: **29/01/2024**

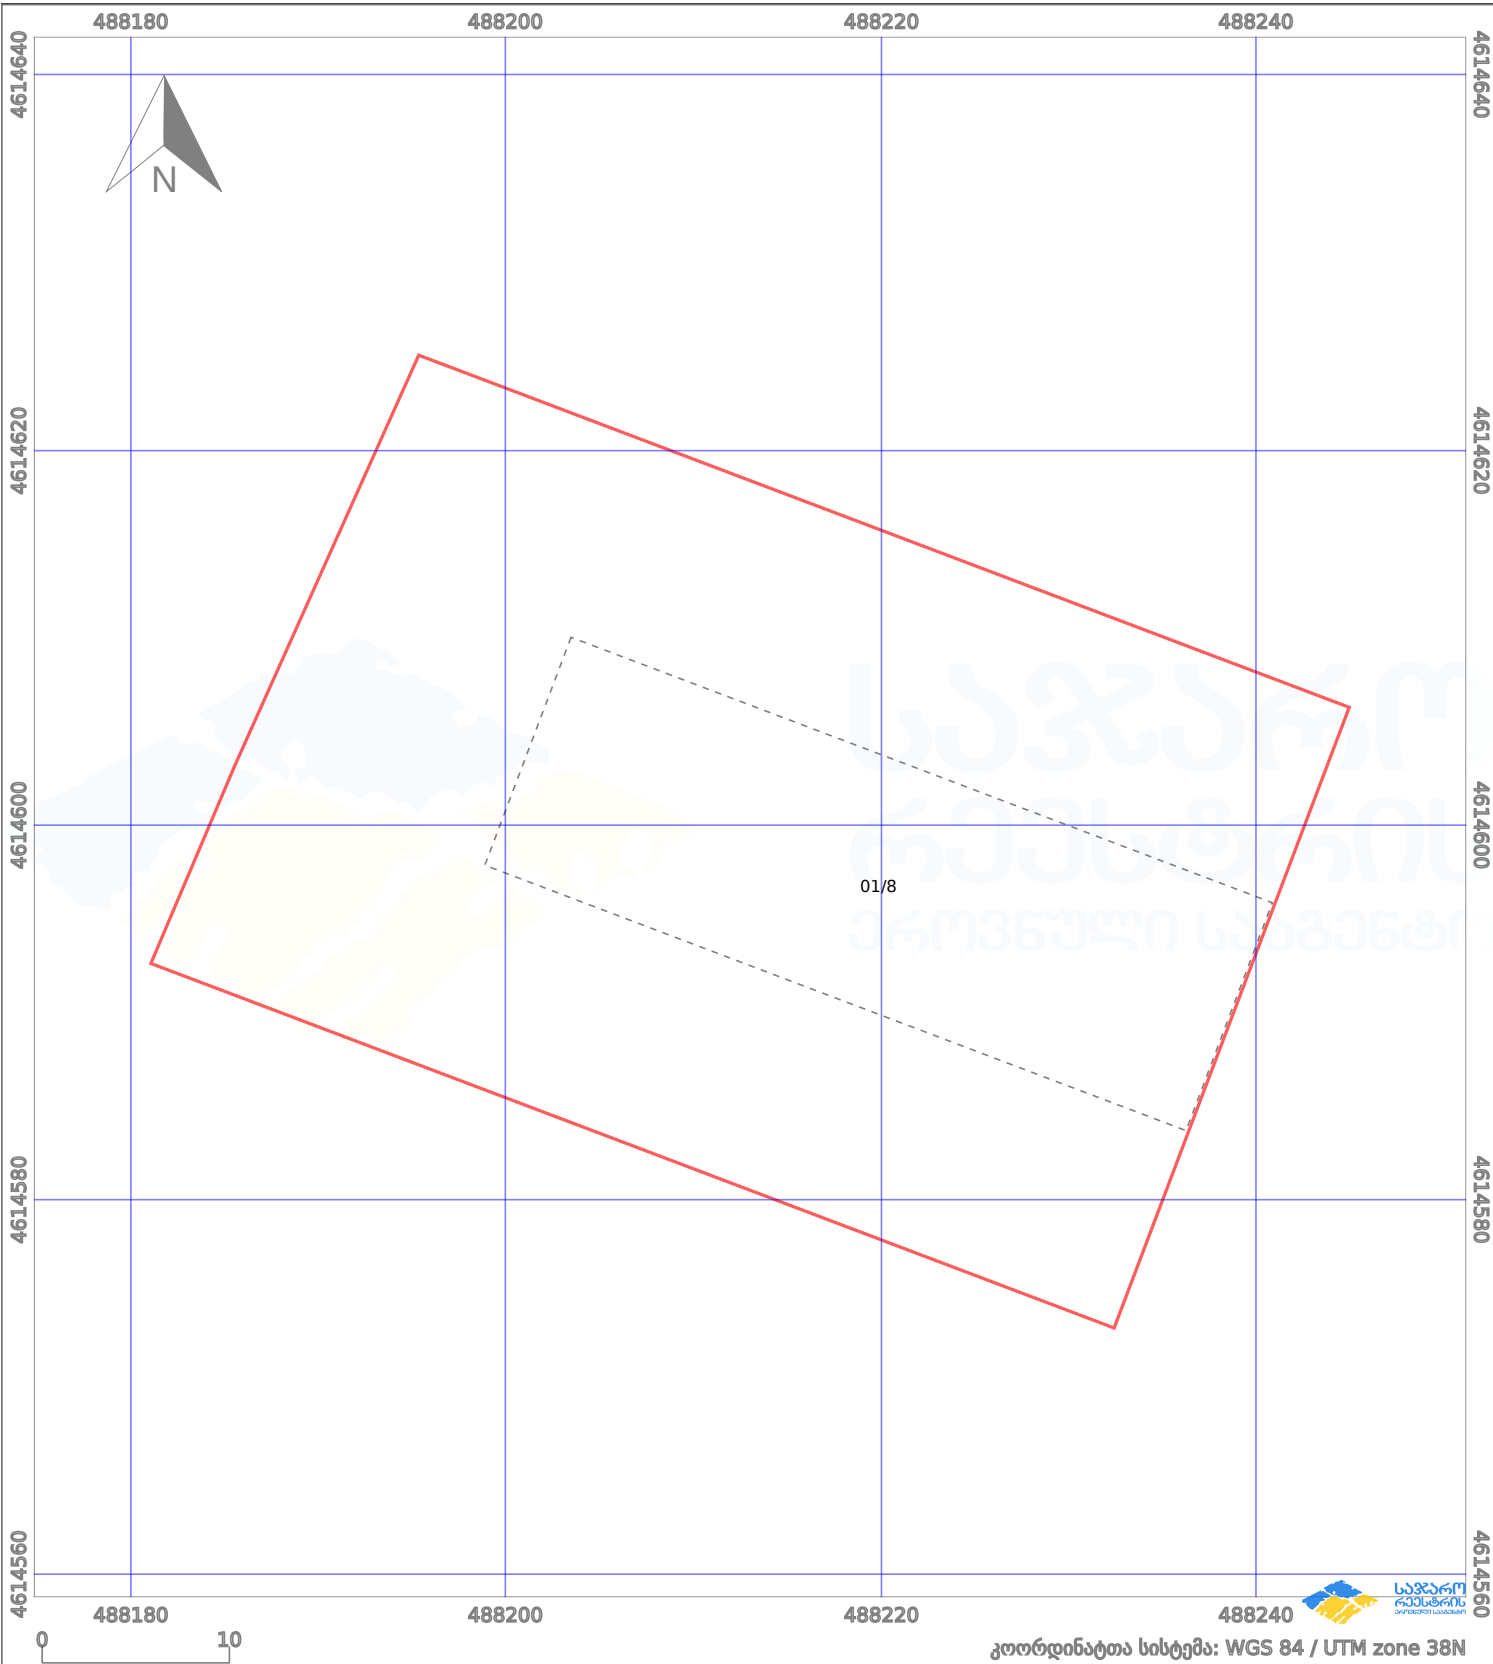

პირობითი აღნიშვნები:

- |  |                    |  |                    |  |      |                    |  |                |
|--|--------------------|--|--------------------|--|------|--------------------|--|----------------|
|  | ნაკვეთის საზღვარი  |  | მშენებარე ნაკებობა |  | 02/4 | აშენებული ნაკებობა |  | ქარსაფარი ზოლი |
|  | საზომრივი ნაკებობა |  | ტყის ფონდი         |  |      | ვალდებულება        |  |                |