



საკადასტრო გეგმა

საჯარო რეესტრის ეროვნული
სააგენტო

საკადასტრო კოდი: **66.46.21.014.067**

ნაკვეთის დანიშნულება:


არასასოფლო საშენო

განცხადების ნომერი: **882019359479**

ფართობი:

1199 კვ.მ (WGS 84 / UTM zone 38N)

მომზადების თარიღი: **06/06/2019**

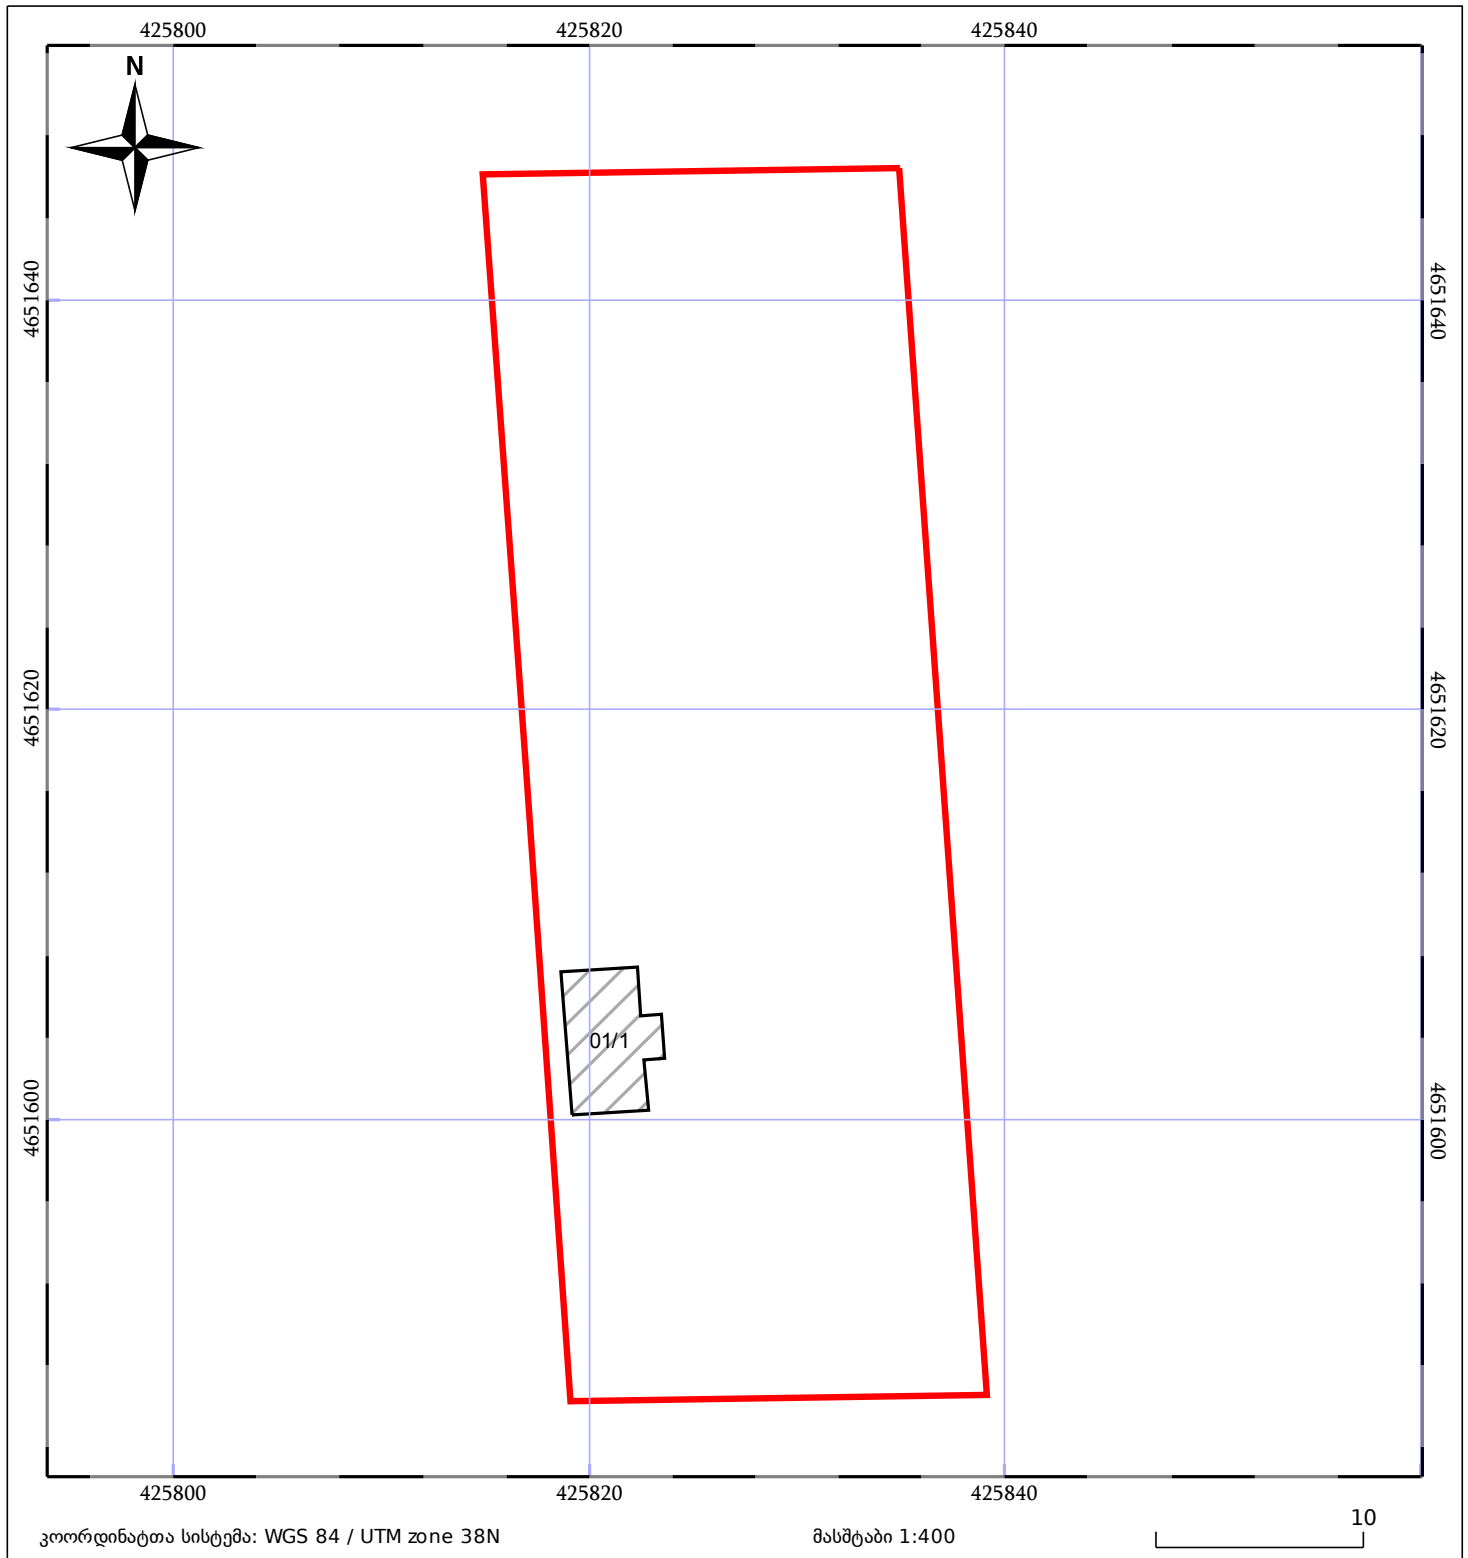

05/25	მშენებარე ნაგებობა		ნაკვეთის საკადასტრო საზღვარი	05/25	შენობა/ნაგებობა
	საზღვრული ნაგებობა		ტყის ფონდი		ვალდებულება