




საჯარო რეესტრის ეროვნული სააგენტოს
გარდაბანის სარეგისტრაციო სამსახური
საკადასტრო გეგმა

მიწის ნაკვეთის საკადასტრო კოდი: 81 02 04 795
განცხადების რეგისტრაციის ნომერი: 882009089474
მიწის ნაკვეთის ფართობი: 1100 კვ.მ.
დანიშნულება: სასოფლო-სამეურნეო
კატეგორია:
მომზადების თარიღი: 01.04.09

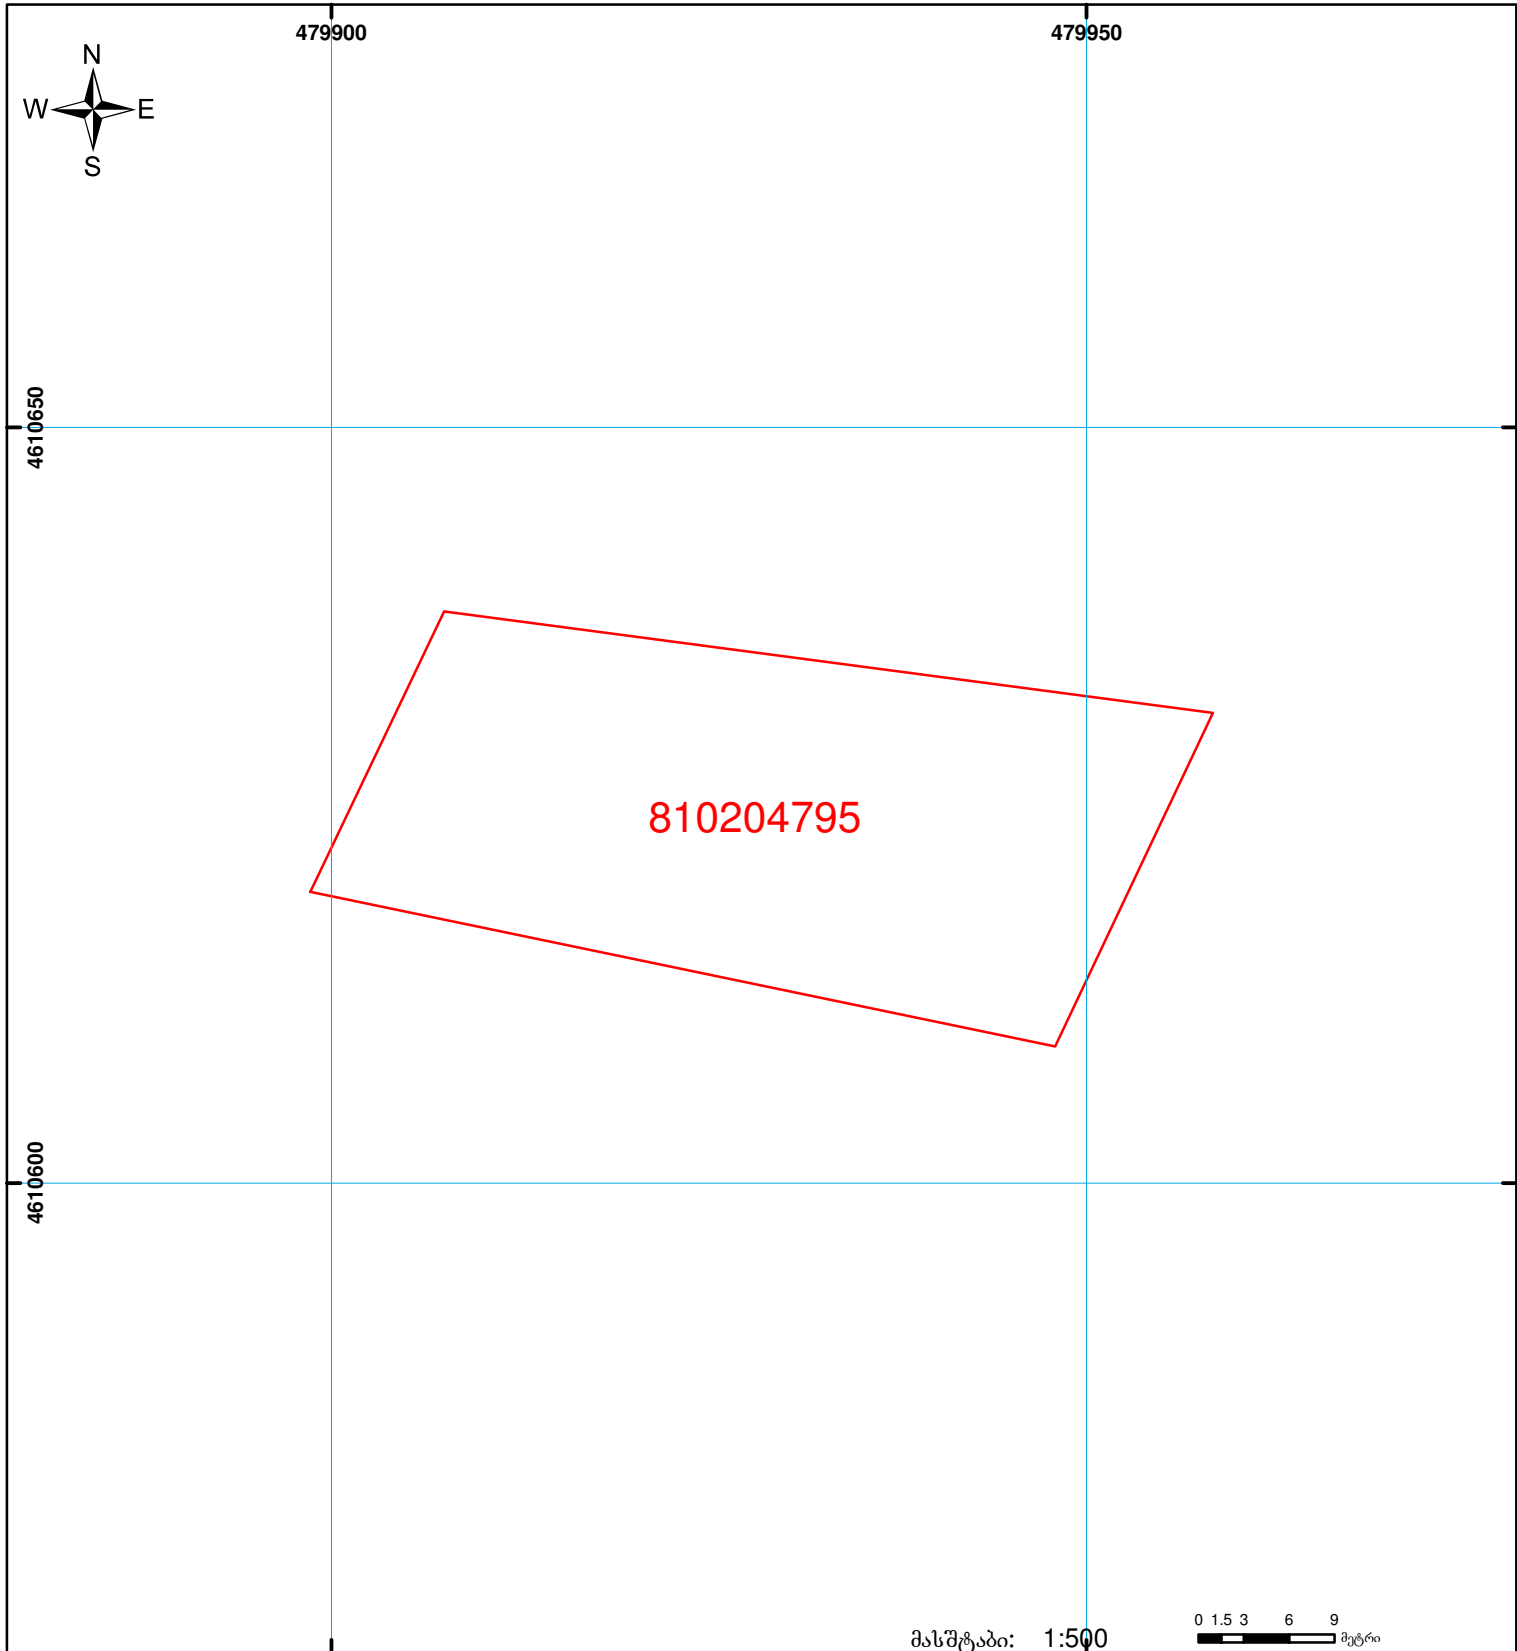

შენიშვნა-ნაგებობა,
პირობითი ნომერი/სართულიანობა



ვაჭდებულება



ხაზობრივი ნაგებობა



მიწის ნაკვეთის საკადასტრო საზღვარი



მშენებარე ნაგებობა



00'0"

UTM



0.00

(საერთაშორისო)
სისტემის კოორდ.