




საქართველოს იუსტიციის სამინისტრო  
საჯარო რეგისტრის ეროვნული სააგენტო

საკადასტრო გეგმა

საჯარო რეგისტრის  
ეროვნული სააგენტო

მიწის ნაკვეთის საკადასტრო კოდი: 01.16.04.014.025  
განცხადების რეგისტრაციის ნომერი: 211500-08  
მიწის ნაკვეთის ფართობი: 652 კვ.მ.  
დანიშნულება: არასასოფლო-სამეურნეო  
ტომზადების თარიღი 22.07.08

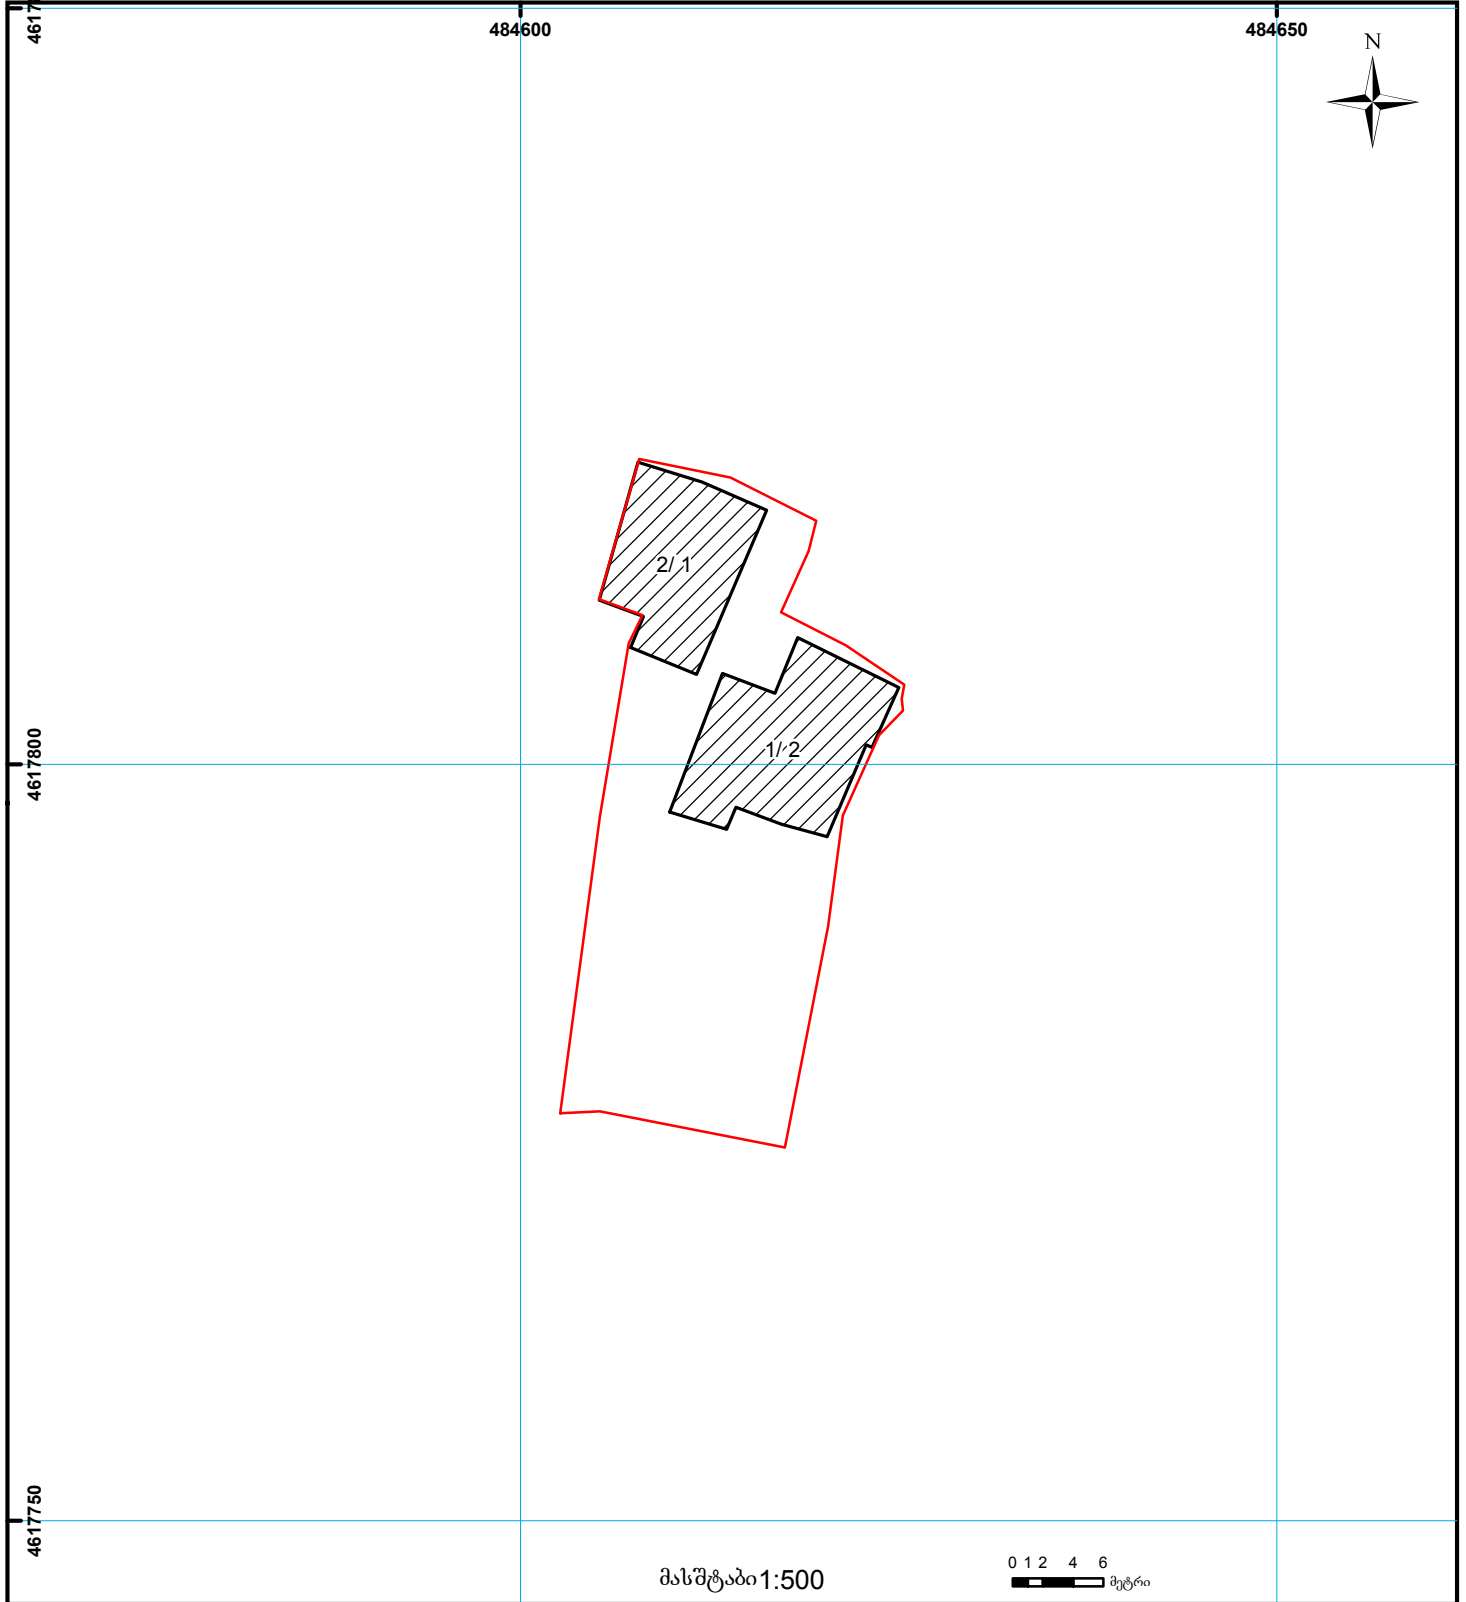

01/2	შენიშნული ნაკვეთი, პირობითი ნომერი/სართულიანობა		სერვიტუტი		საზოხორციე ნაკვეთი	000 000 UTM (საერთაშორისო) სისტემის კოორდ.
	მიწის ნაკვეთის საკადასტრო საზღვარი		მშენებარე ნაკვეთი			