



საკადასტრო გეგმა

საჯარო რეესტრის ეროვნული
სააგენტო

საკადასტრო კოდი: **71.51.05.195**

განცხადების ნომერი: **892017139704**


მომზადების თარიღი: **24/01/2018**

ნაკვეთის დანიშნულება:

ფართობი:

სასოფლო-სამეურნეო

600 კვ.მ (WGS 84 / UTM zone 38N)

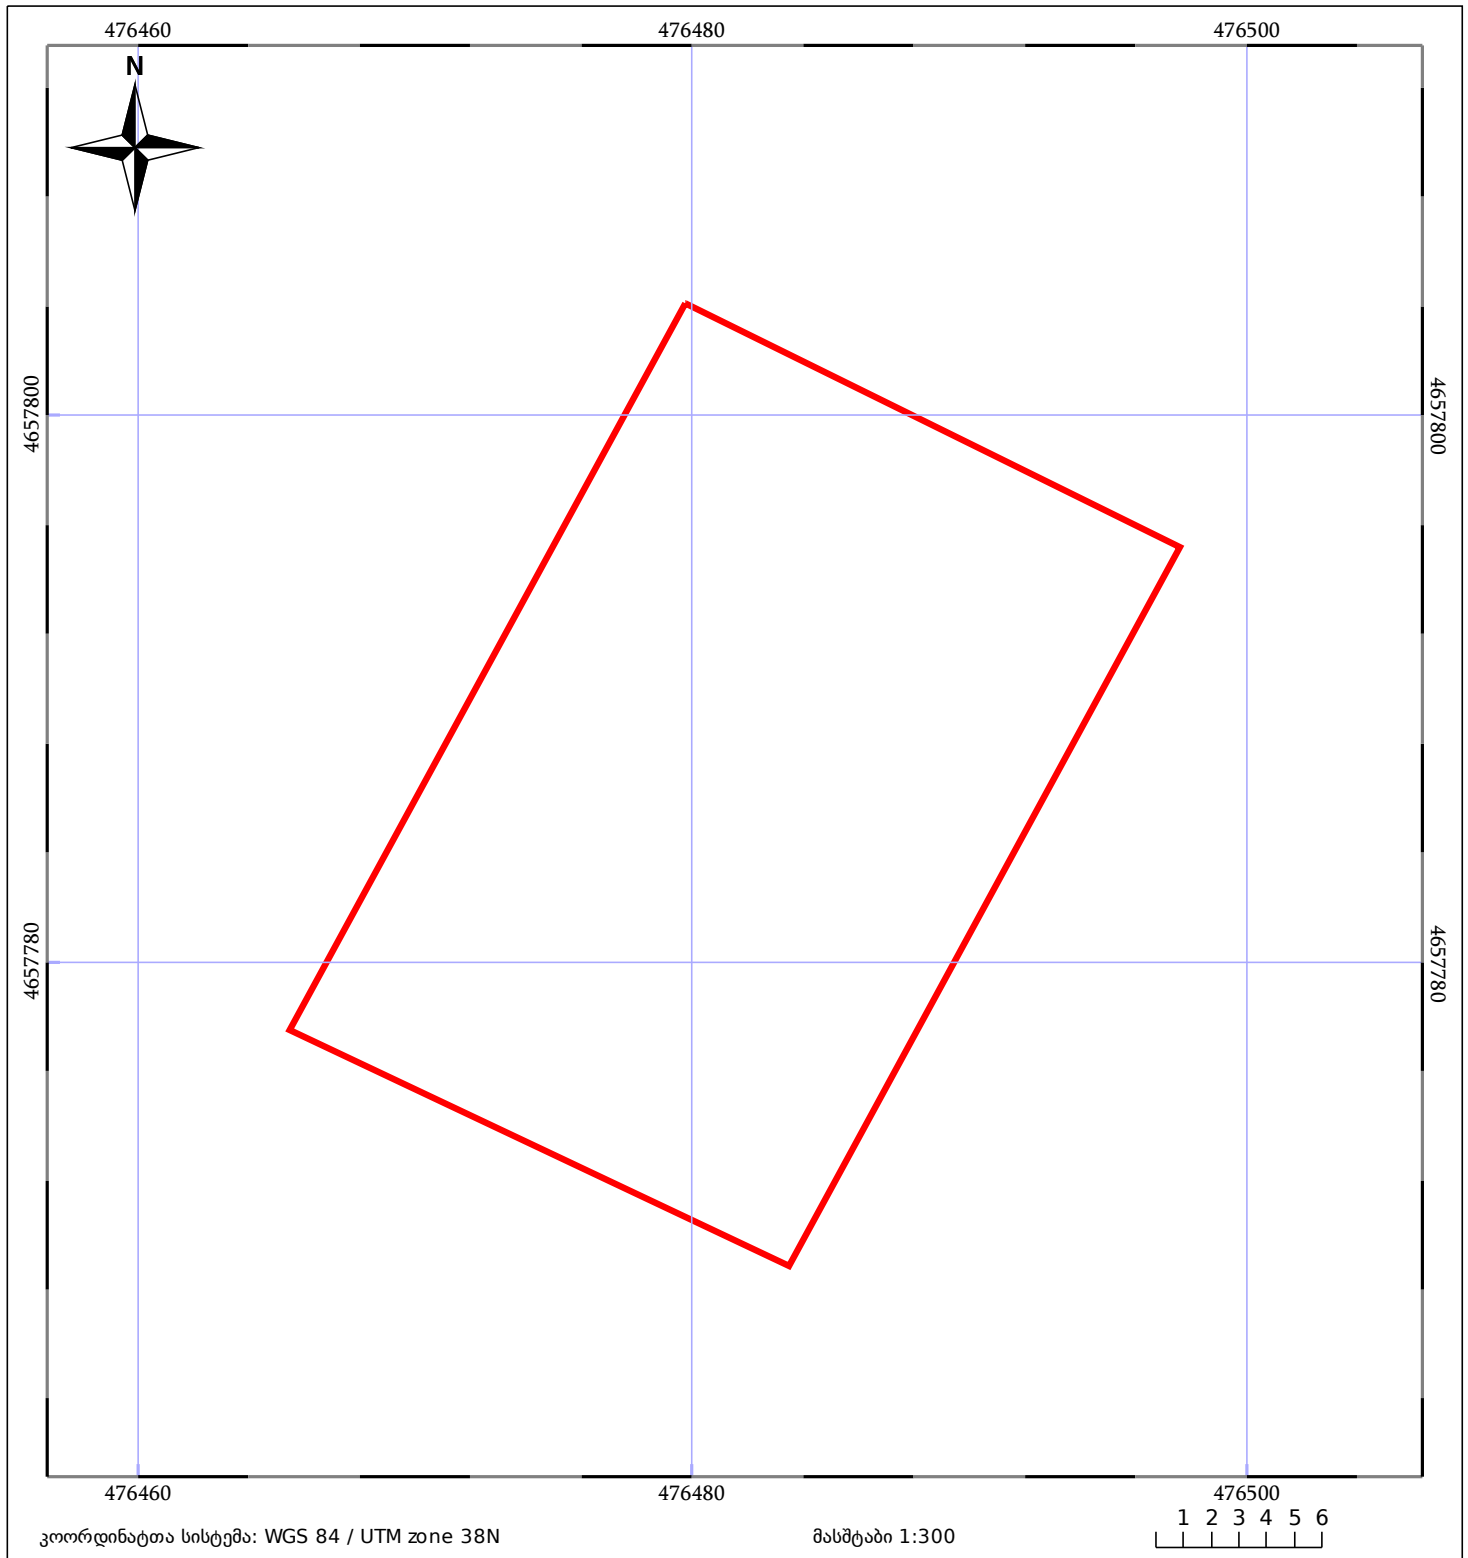

05/25	შენიშნული ნაკვეთი	05/25	შენიშნული ნაკვეთი	ტყის ფონდი
ნაკვეთის საკადასტრო საზღვარი	საზღვარი ნაკვეთი	ვალდებულება		