




# საკადასტრო გეგმა

საჯარო რეესტრის ეროვნული  
სააგენტო

საკადასტრო კოდი: 30.12.37.267  
განცხადების ნომერი: 882016724357  
მომზადების თარიღი: 14/12/2016

ნაკვეთის დანიშნულება: სასოფლო-სამეურნეო  
ფართობი: 1000 კვ.მ (WGS 84 / UTM zone 38N)

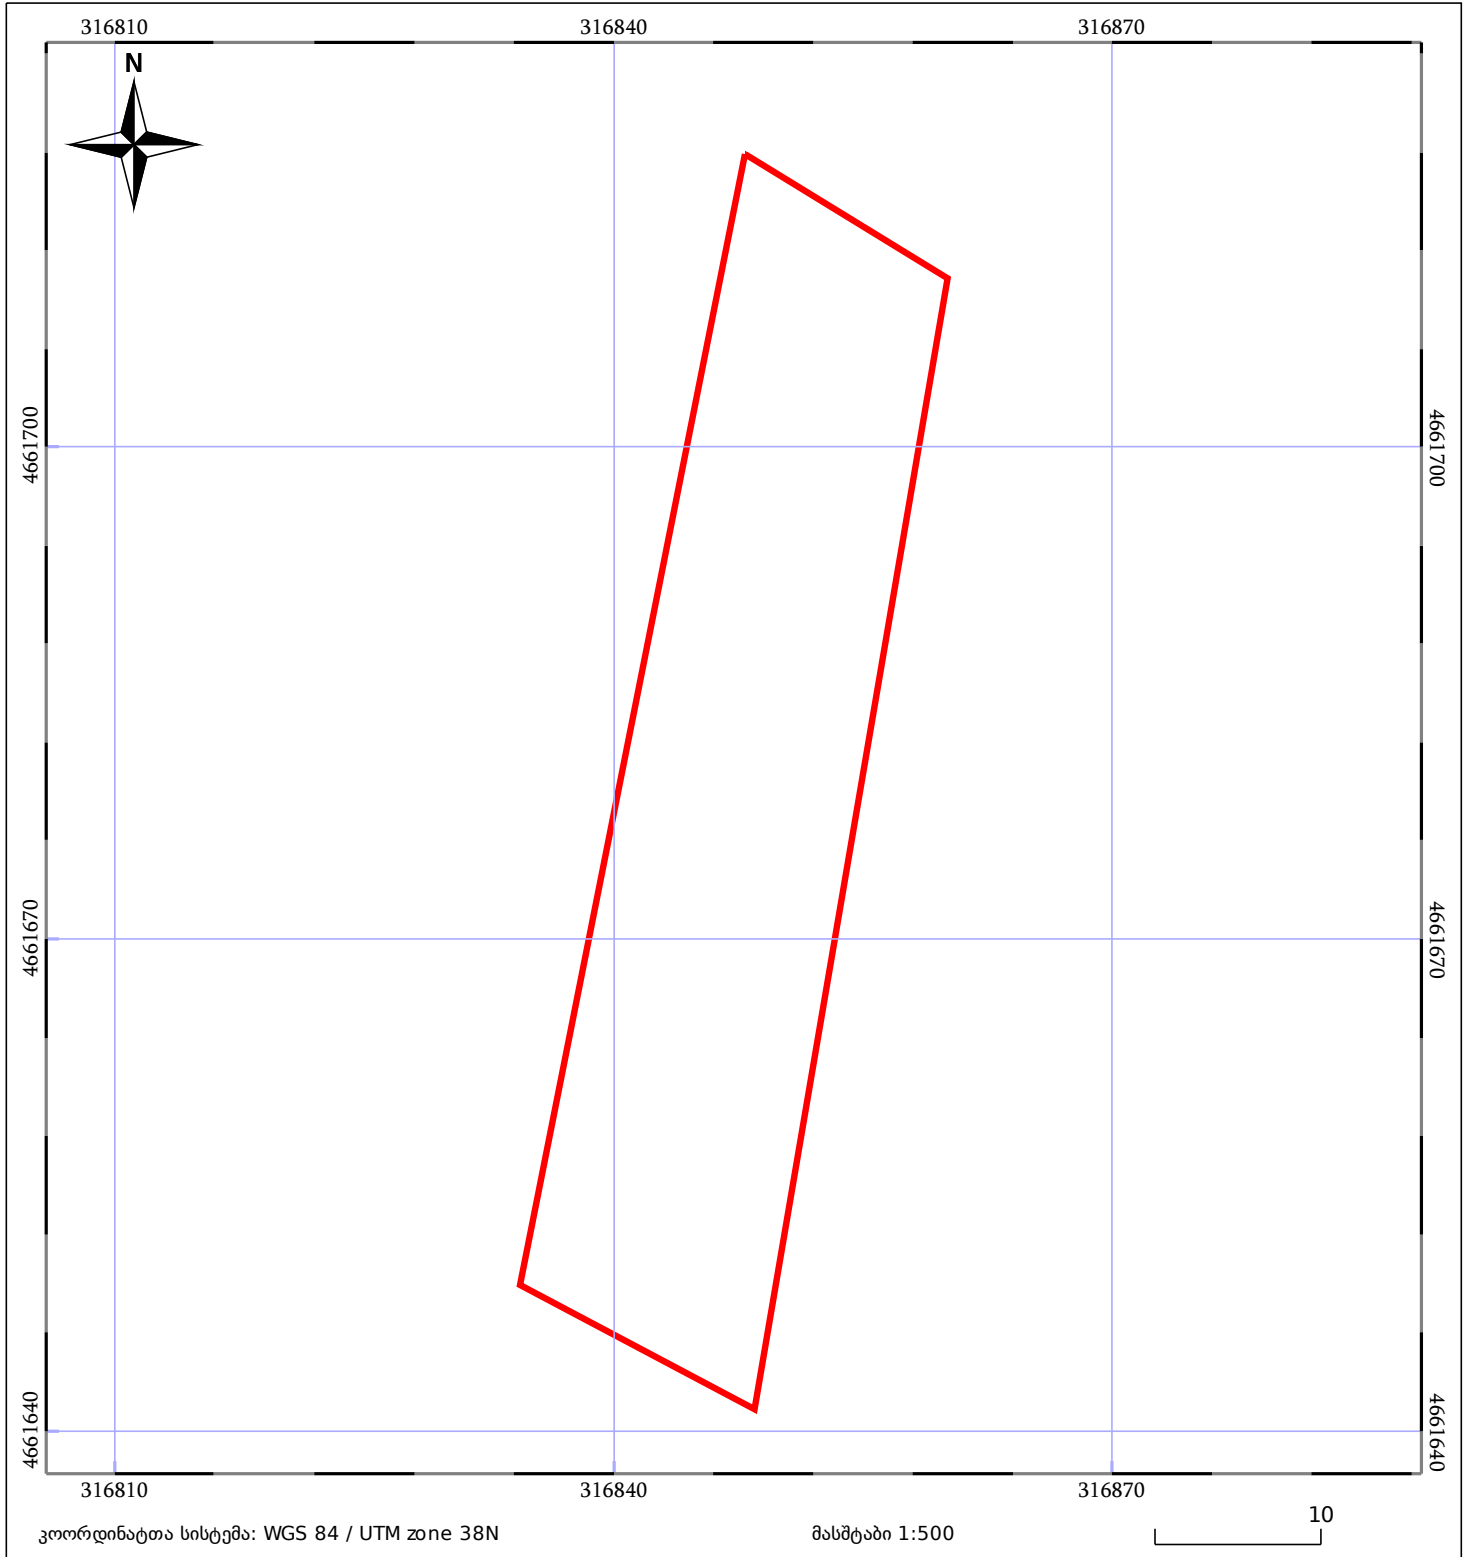

ნაკვეთის საკადასტრო საზღვარი	საზღორივი ნაგებობა	ტყის ფონდი
შენობა/ნაგებობა	მშენებარე ნაგებობა	ვალდებულება