




საკადასტრო გეგმა

საჯარო რეესტრის ეროვნული
სააგენტო

საკადასტრო კოდი: **64.26.03.072**
განცხადების ნომერი: **882016407757**
მომზადების თარიღი: **04/07/2016**

ნაკვეთის დანიშნულება:
ფართობი:

არასასოფლო სამეურნეო
199 კვ.მ (WGS 84 / UTM zone 38N)

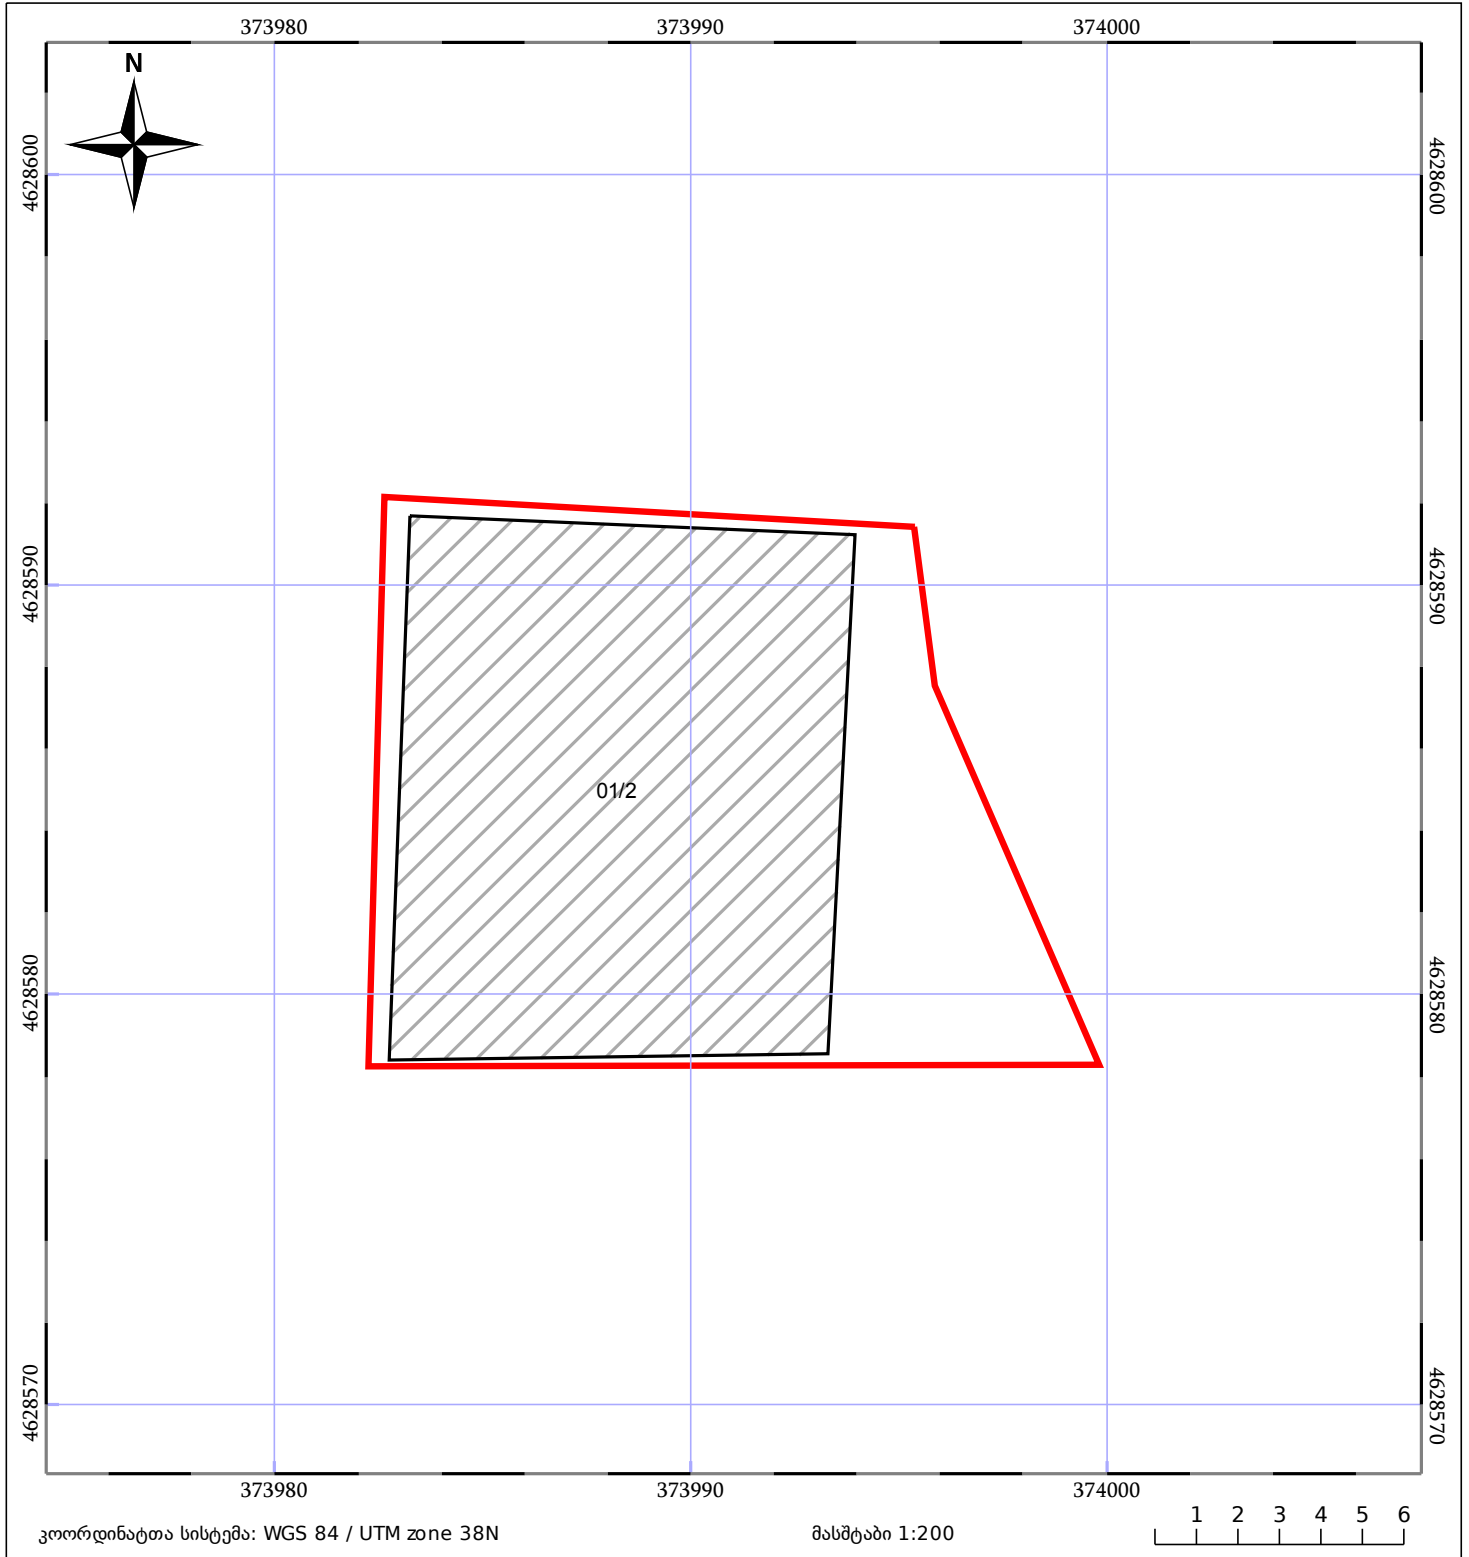

ნაკვეთის საკადასტრო საზღვარი	ხაზობრივი ნაგებობა	ტყის ფონდი
შენობა/ნაგებობა	მშენებარე ნაგებობა	ვალდებულება