


მიწის ნაკვეთის საკადასტრო კოდი: 290832586
 განცხადების რეგისტრაციის ნომერი: 882022371307
 მიწის ნაკვეთის ფართობი: 1258 კვ.მ.
 დანიშნულება: 31.05.22
 მომხმარებლის თარიღი:

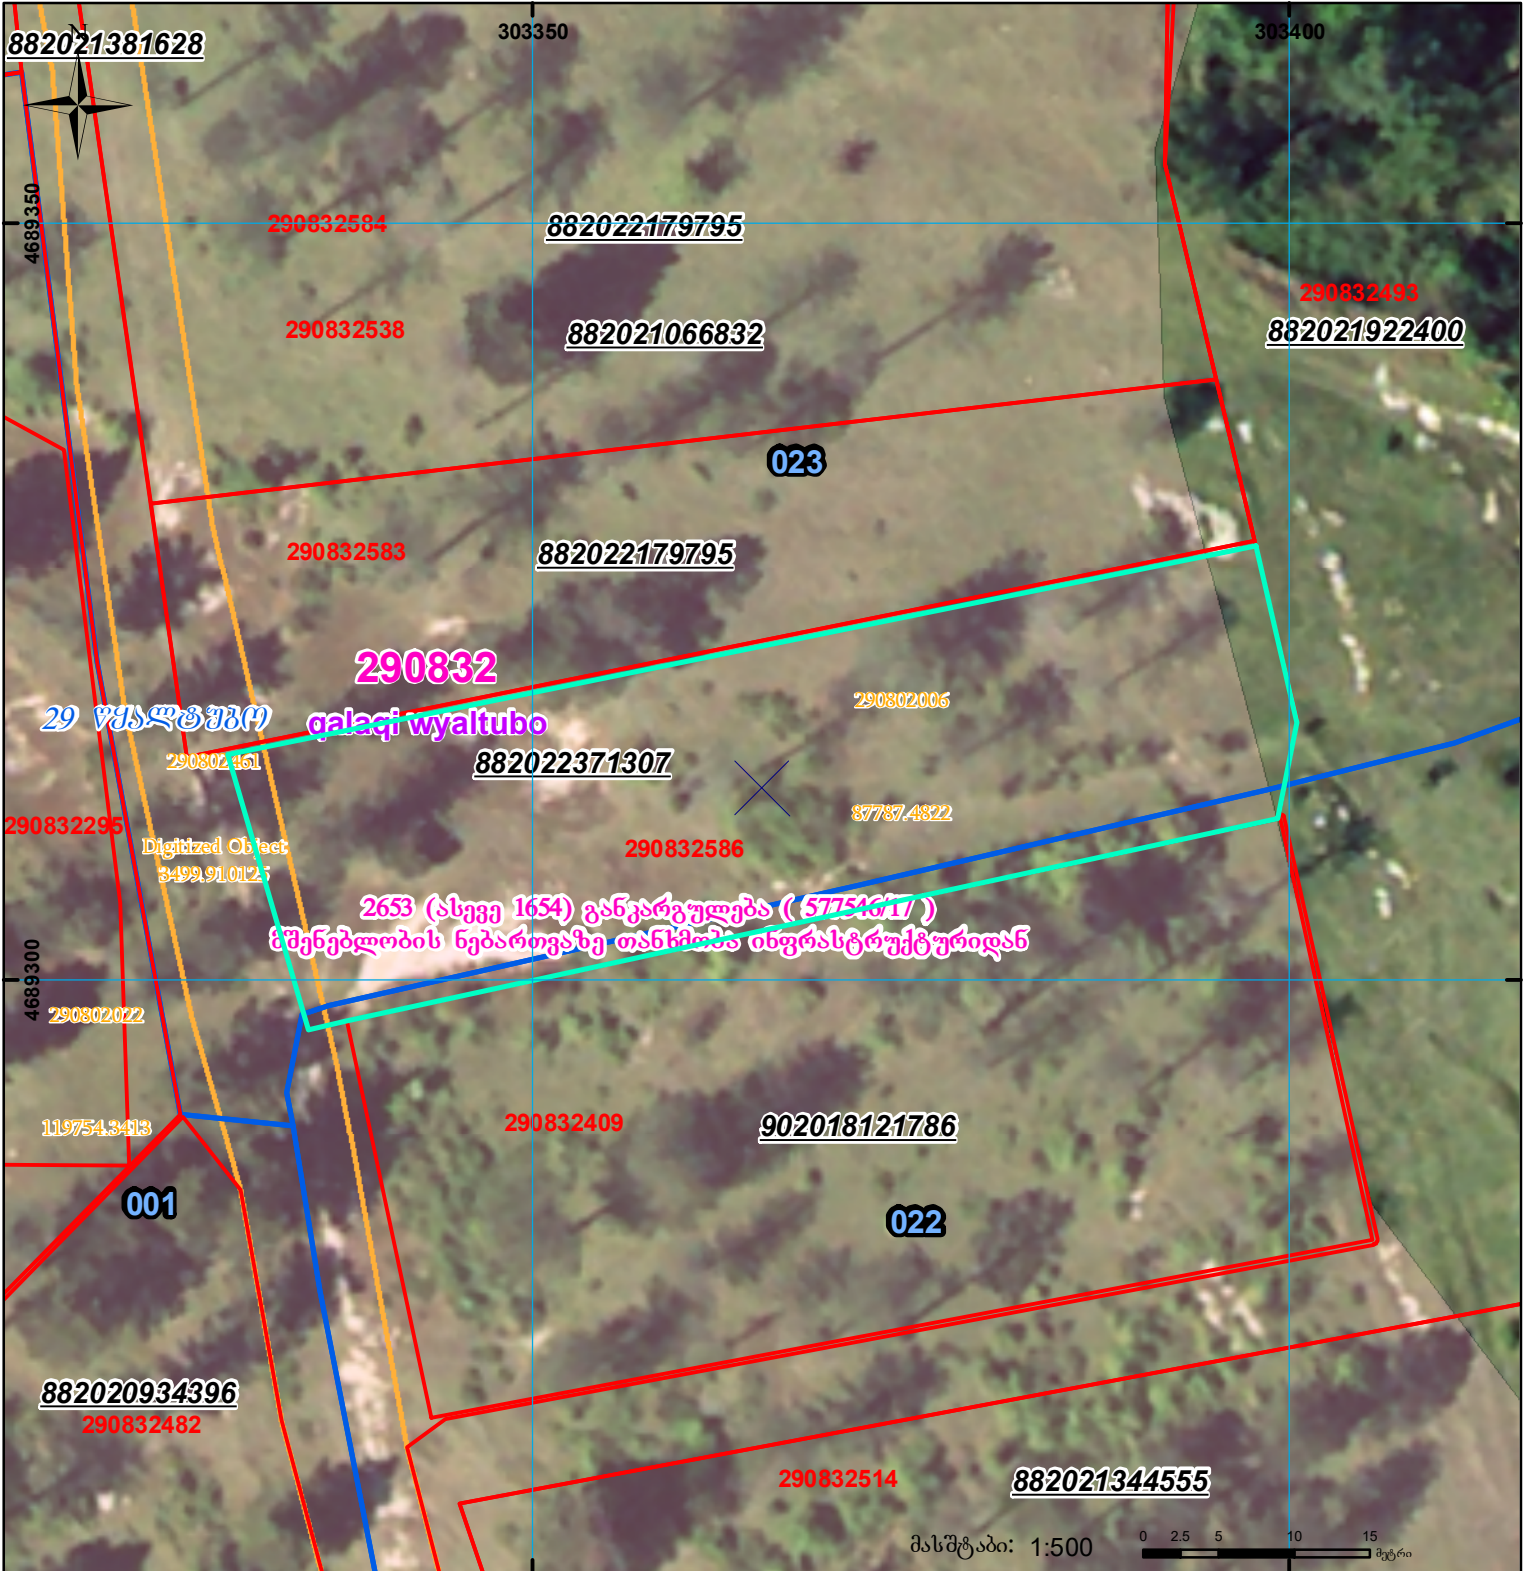

	შენიშნული ნაკვეთი, პირობითი ნომერი/სართულიანობა		კალდებულება		სარეგისტრაციოდ წარმოდგენილი ნაკვეთი
	მიწის ნაკვეთის საკადასტრო საზღვარი		მშენებარე ნაკვეთი		სახორბოვი ნაკვეთი