


ორთოფოტოს მიხედვით ნაკვეთი ფარავს ბზას

მიწის ნაკვეთის საკადასტრო კოდი: 86 12 25 775  
 განცხადების რეგისტრაციის ნომერი: 882020769940  
 მიწის ნაკვეთის ფართობი: 3515 კვ.მ.  
 დანიშნულება:  
 მომზადების თარიღი: 20.10.20

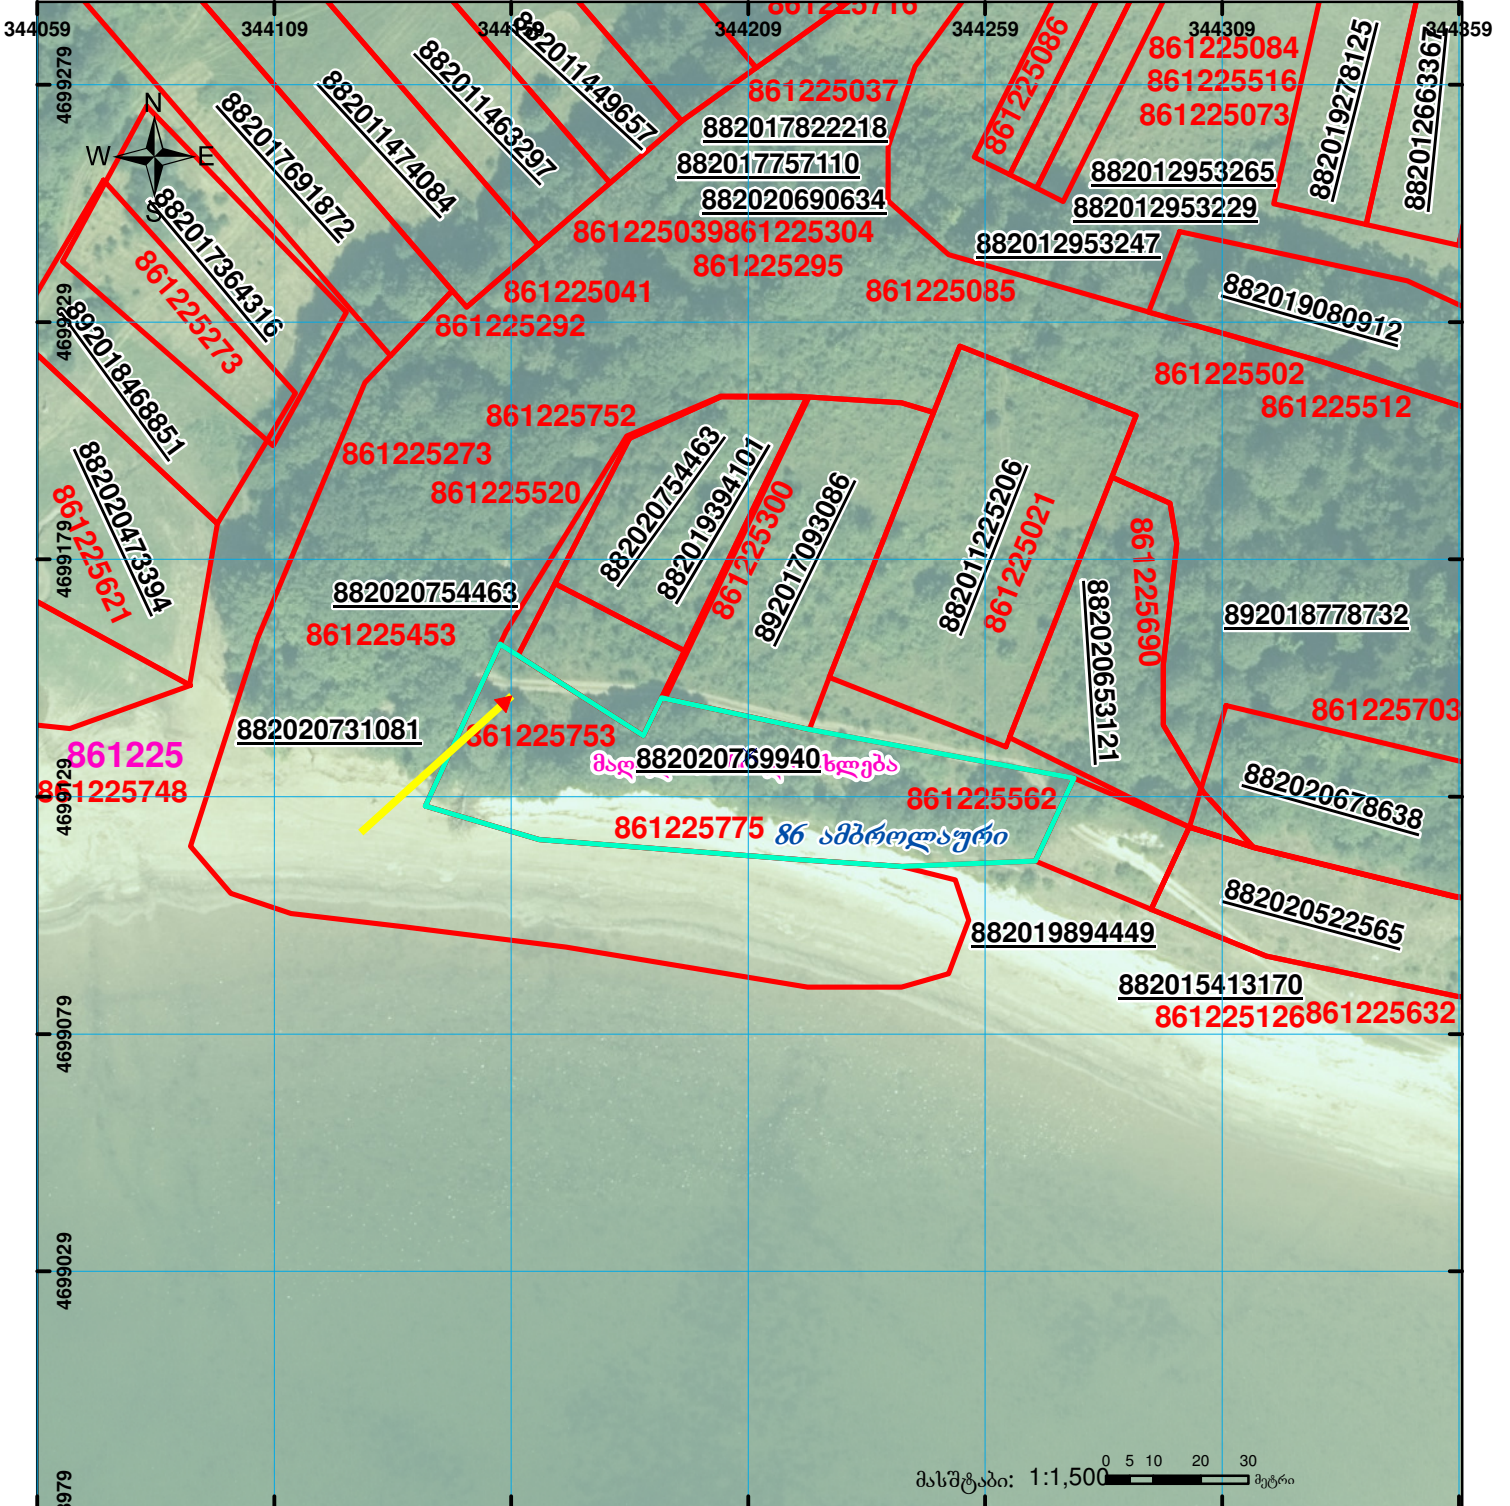

	შენიშნა-ნაგებობა, პირობითი ნომერი/სართულიანობა		ვალდებულება		საზღბრივი ნაგებობა
	მიწის ნაკვეთის საკადასტრო საზღვარი		მშენებარე ნაგებობა		

00°0' UTM (საერთაშორისო) სისტემის კოორდ.