


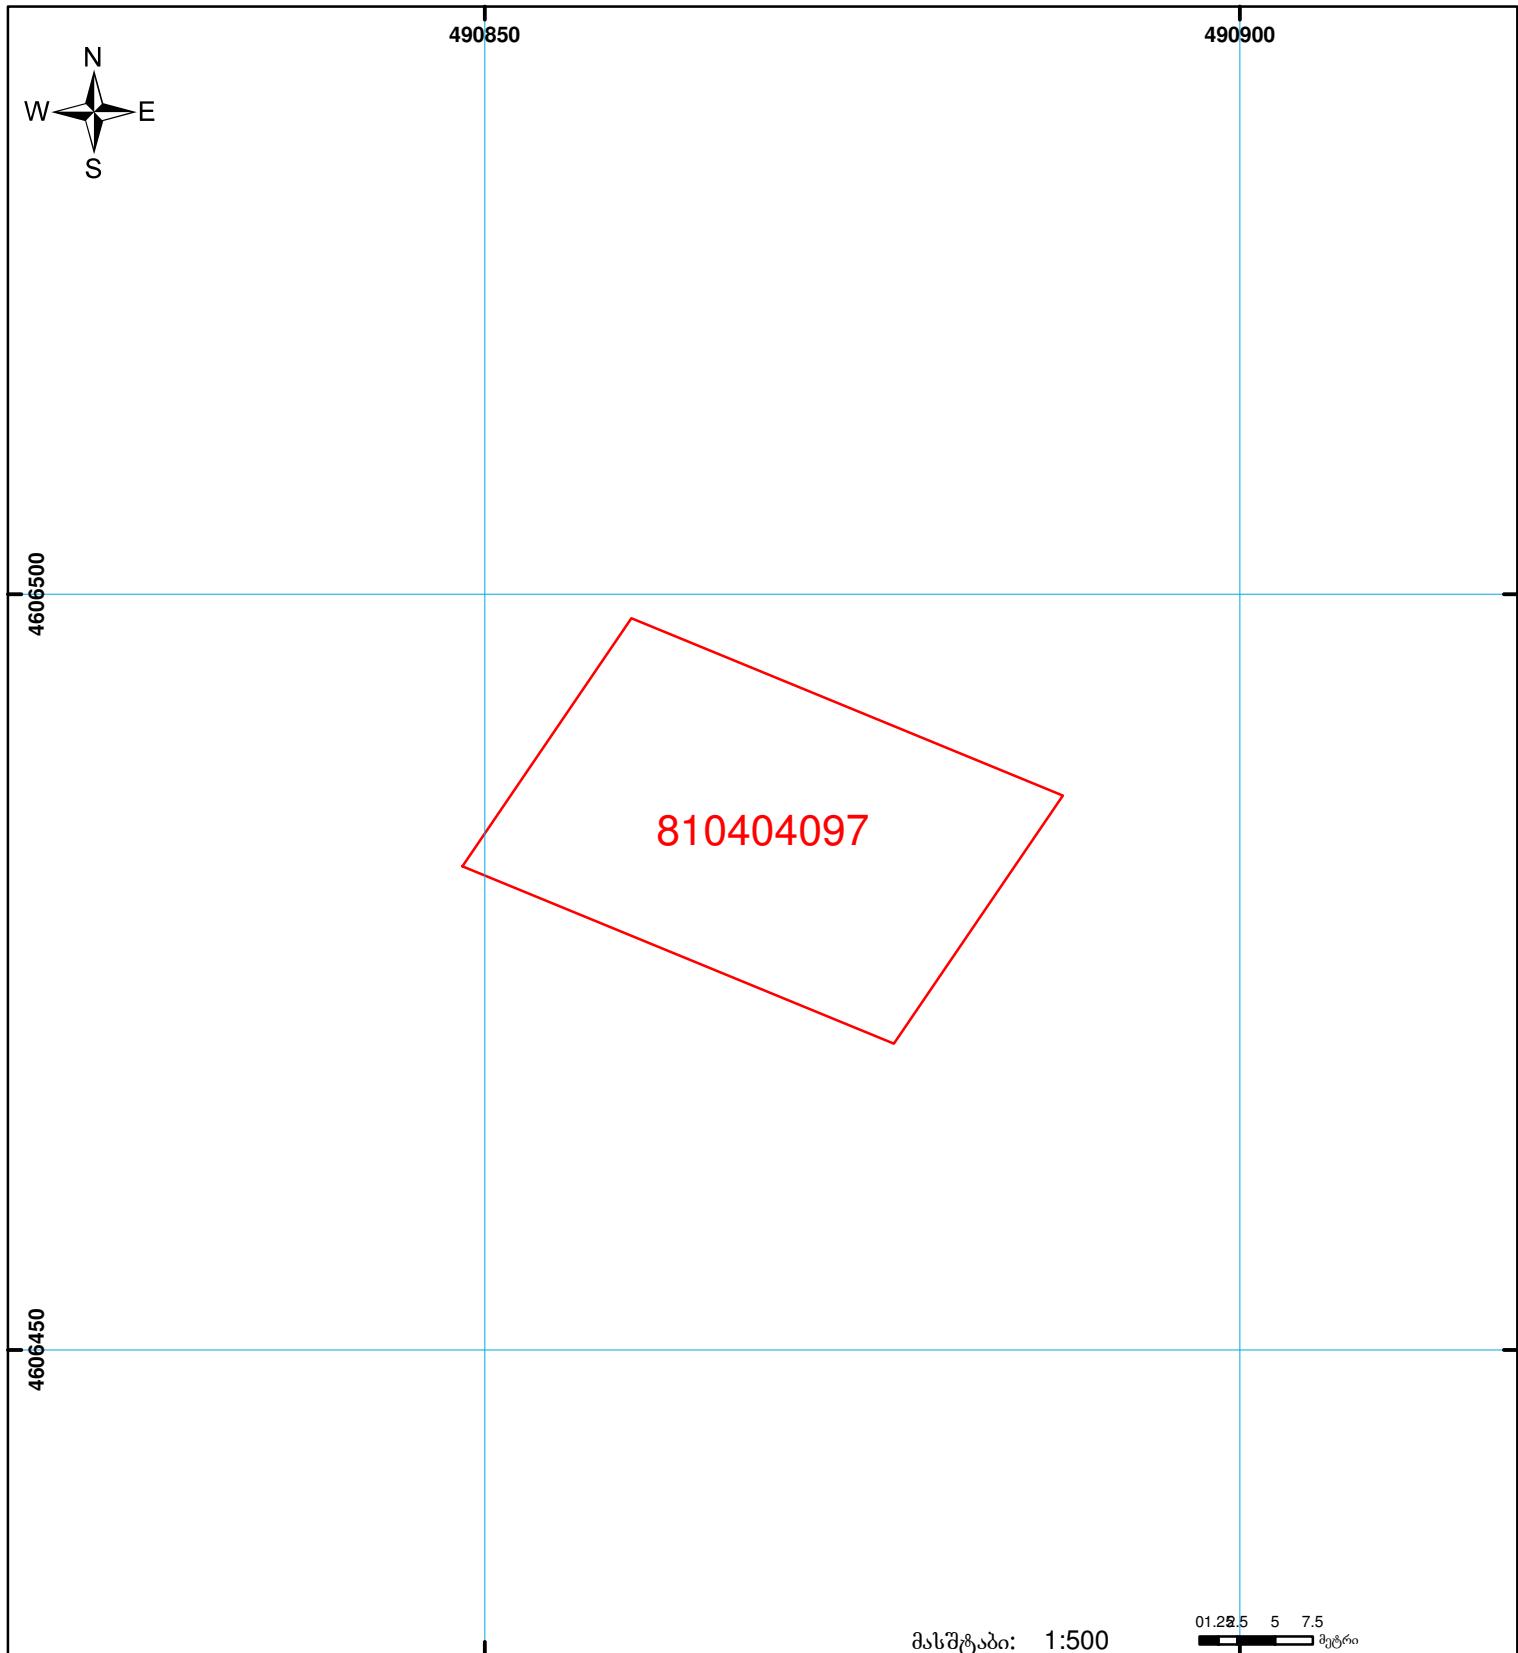

საჯარო რეგისტრის ეროვნული სააგენტოს
გარდაბანის სარეგისტრაციო სამსახური
საკადასტრო გეგმა

მიწის ნაკვეთის საკადასტრო კოდი: 81 04 04 097
განცხადების რეგისტრაციის ნომერი: 882009132236
მიწის ნაკვეთის ფართობი: 600 კვ.მ.
დანიშნულება: სასოფლო-სამეურნეო
კატეგორია:
მოგზადების თარიღი: 14.05.09



შენიშვნა-ნაგებობა,
პირობითი ნომერი/სართულიანობა



ვაგდეტულება



ხაზობრივი ნაგებობა



მიწის ნაკვეთის საკადასტრო საზღვარი



მშენებარე ნაგებობა



00'0"

UTM

0.00

(საერთაშორისო)
სისტემის კოორდ.