



# საკადასტრო გეგმა

საჯარო რეესტრის ეროვნული  
სააგენტო

საკადასტრო კოდი: **20.40.01.510**

ნაკვეთის დანიშნულება:

არასასოფლო სამეურნეო


განცხადების ნომერი: **892024698688**

ფართობი:

**3782 კვ.მ (WGS 84 / UTM zone 38N)**

**3781 კვ.მ (WGS 84 / UTM zone 37N)**

მომზადების თარიღი: **25/11/2024**

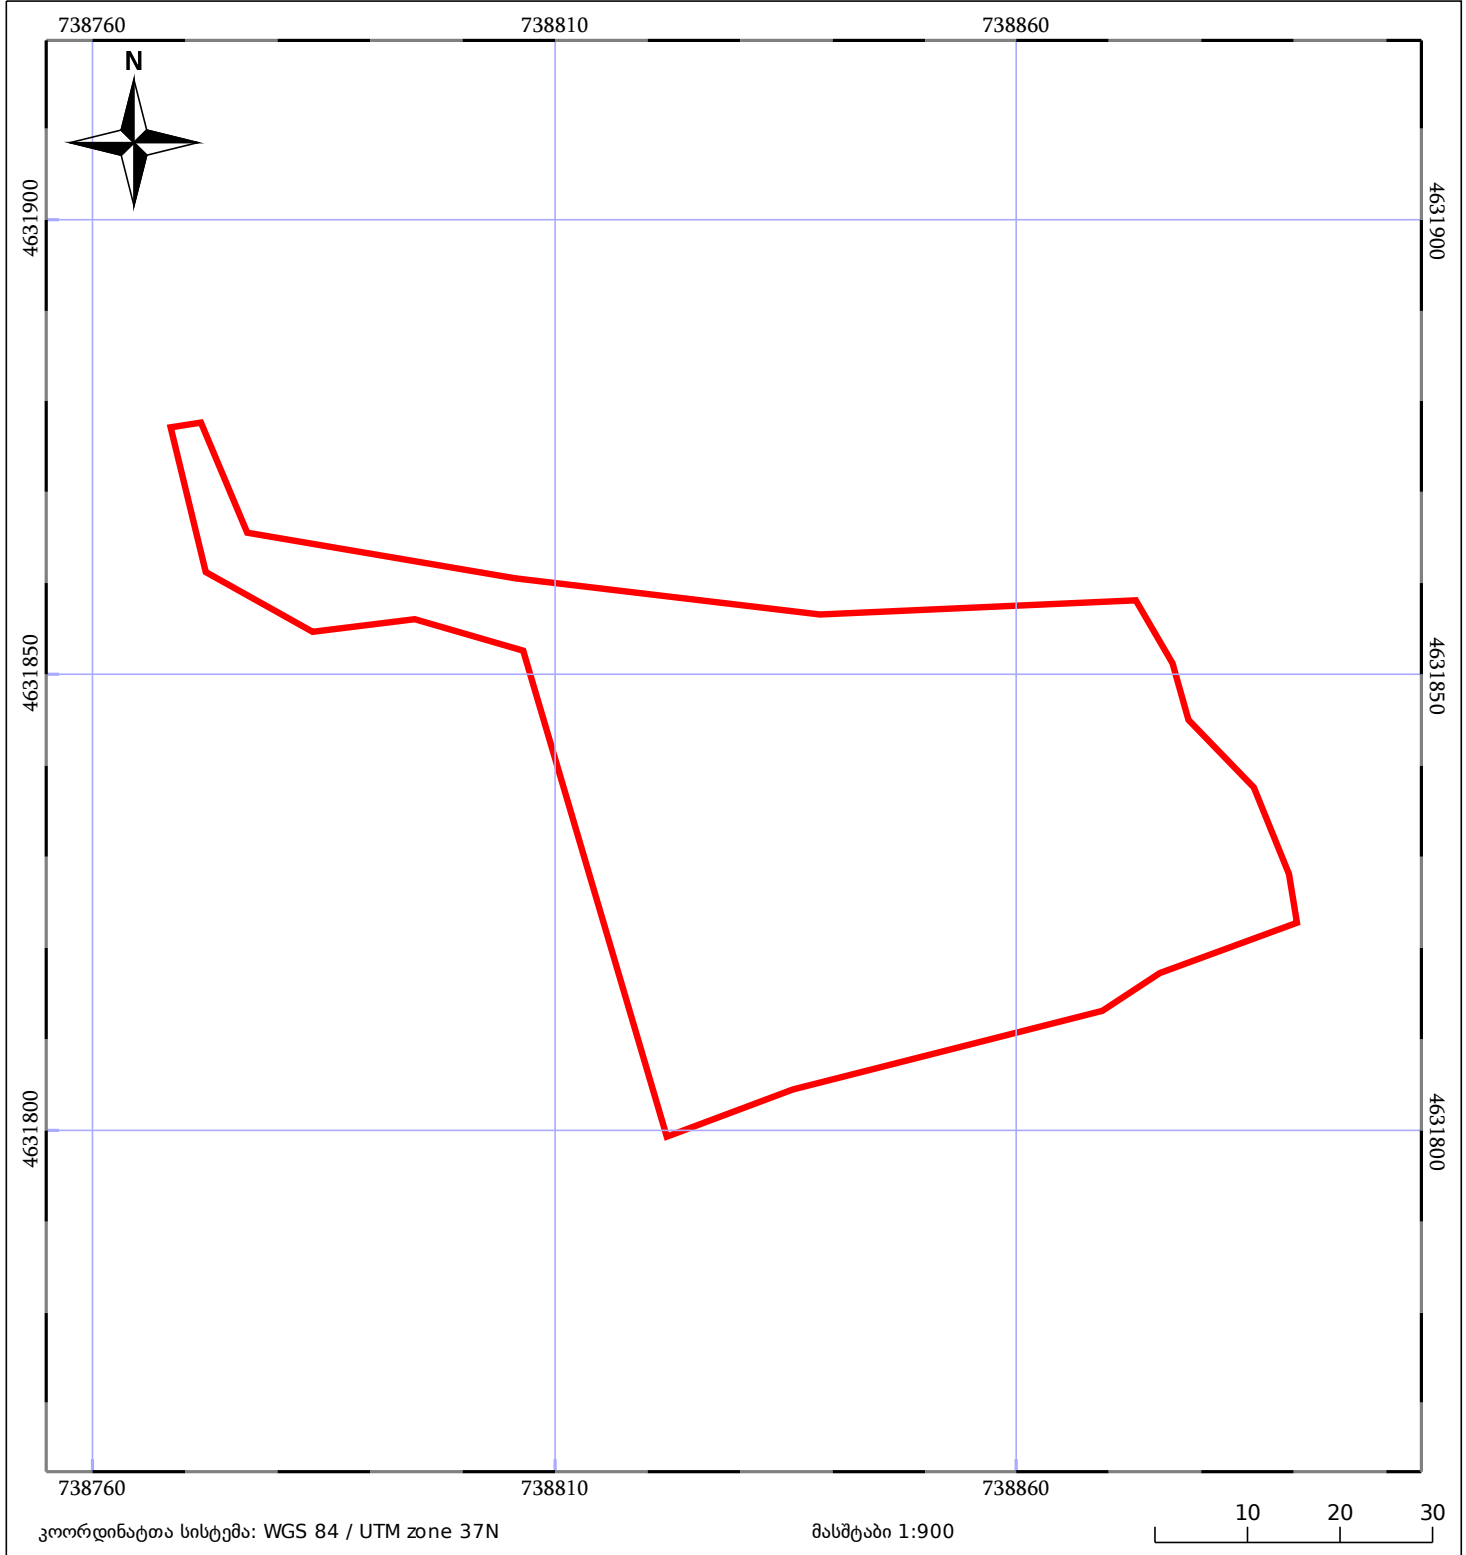

05/25 მშენებარე ნაგებობა	ნაკვეთის საკადასტრო საზღვარი	05/25 შენობა/ნაგებობა
საზღვრული ნაგებობა	ტყის ფონდი	ვალდებულება