




საკადასტრო გეგმა

საჯარო რეესტრის ეროვნული სააგენტო

საკადასტრო კოდი: 39.09.22.047
განცხადების ნომერი: 882017408117
მომზადების თარიღი: 10/07/2017

ნაკვეთის დანიშნულება: სასოფლო-სამეურნეო
ფართობი: 920 კვ.მ (WGS 84 / UTM zone 38N)

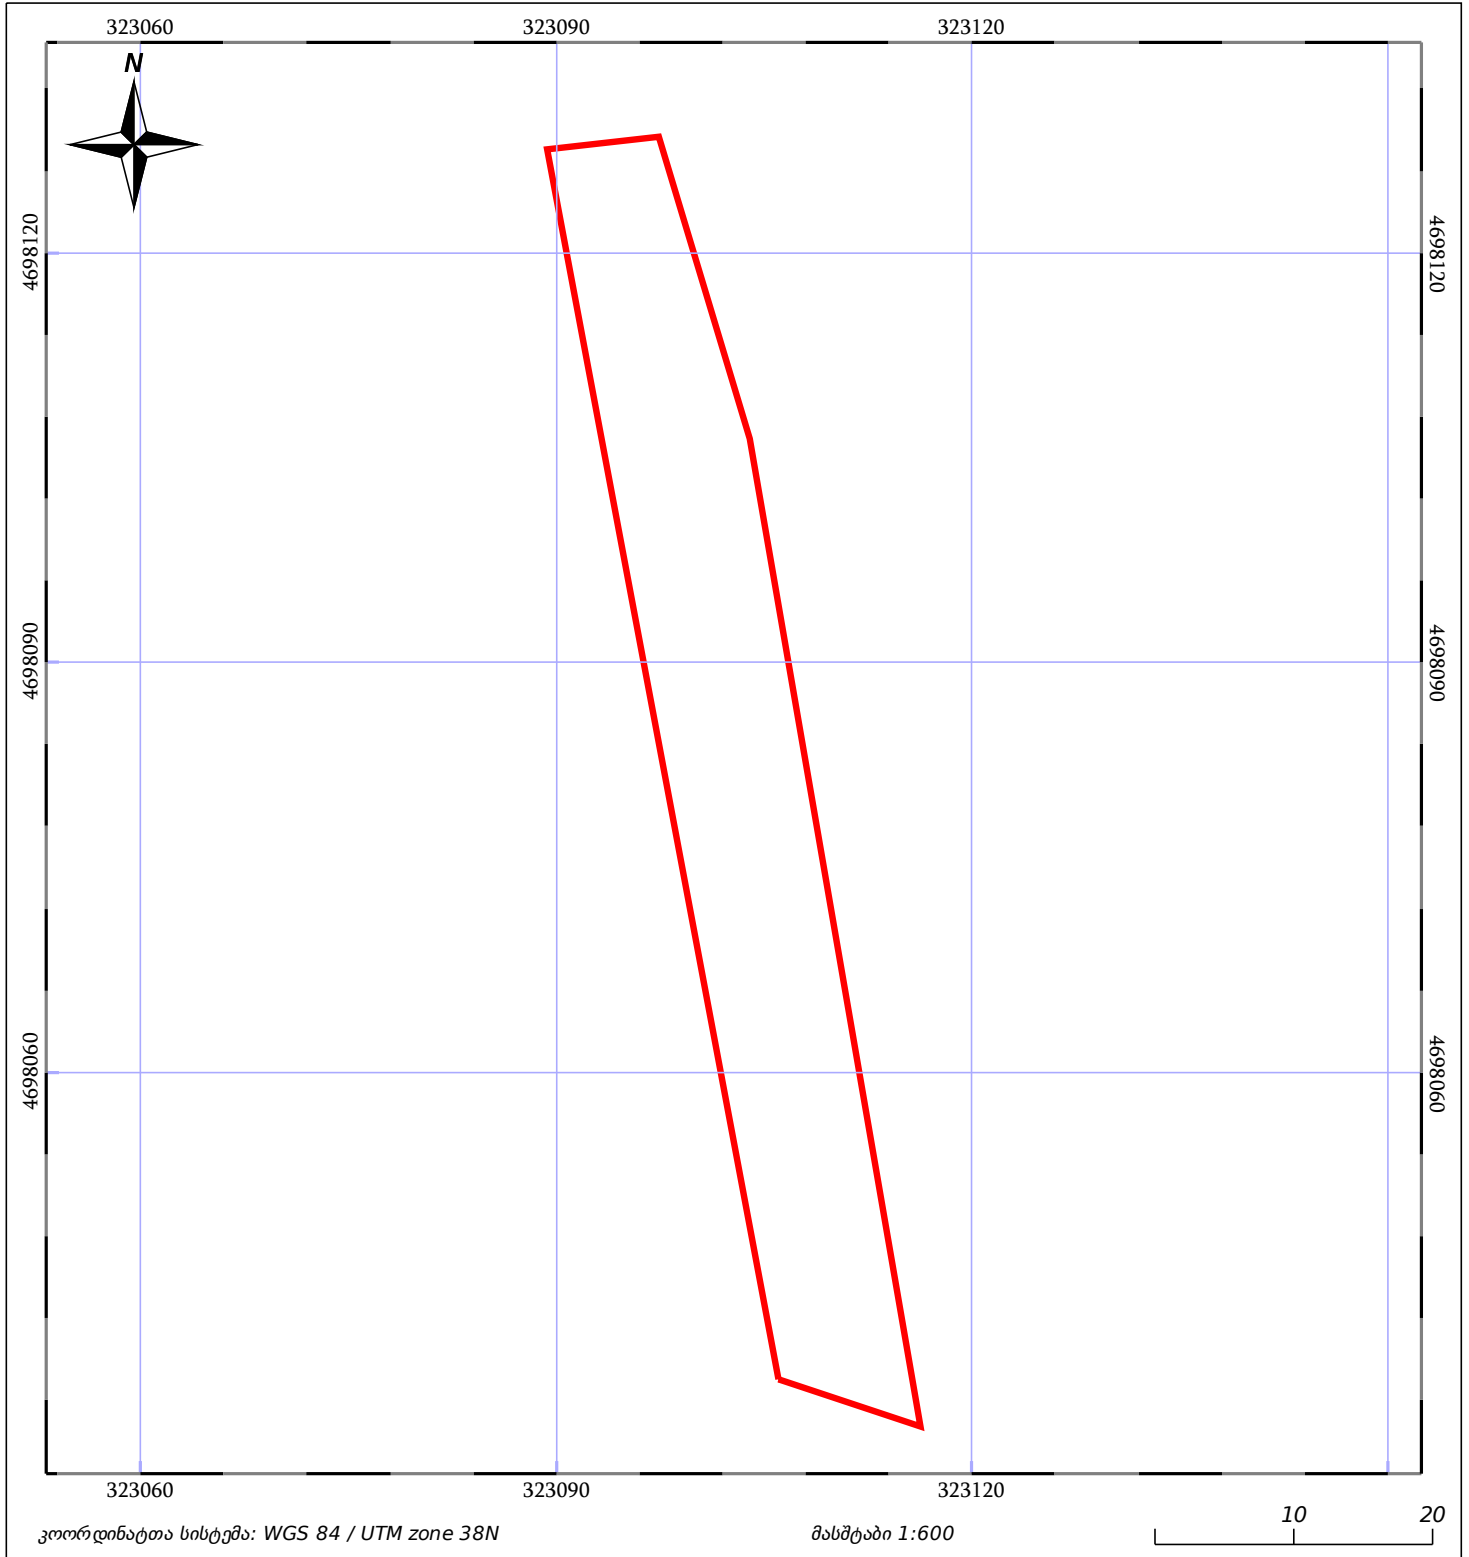

ნაკვეთის საკადასტრო საზღვარი	ხაზობრივი ნაგებობა	ტყის ფონდი
შენობა/ნაგებობა	მშენებარე ნაგებობა	ვალდებულება