



საკადასტრო გეგმა

საჯარო რეესტრის ეროვნული
სააგენტო

საკადასტრო კოდი: **72.04.12.769**

ნაკვეთის დანიშნულება:


არასასოფლო საშენობო

განცხადების ნომერი: **882021211712**

ფართობი:

1265 კვ.მ (WGS 84 / UTM zone 38N)

მომზადების თარიღი: **22/03/2021**

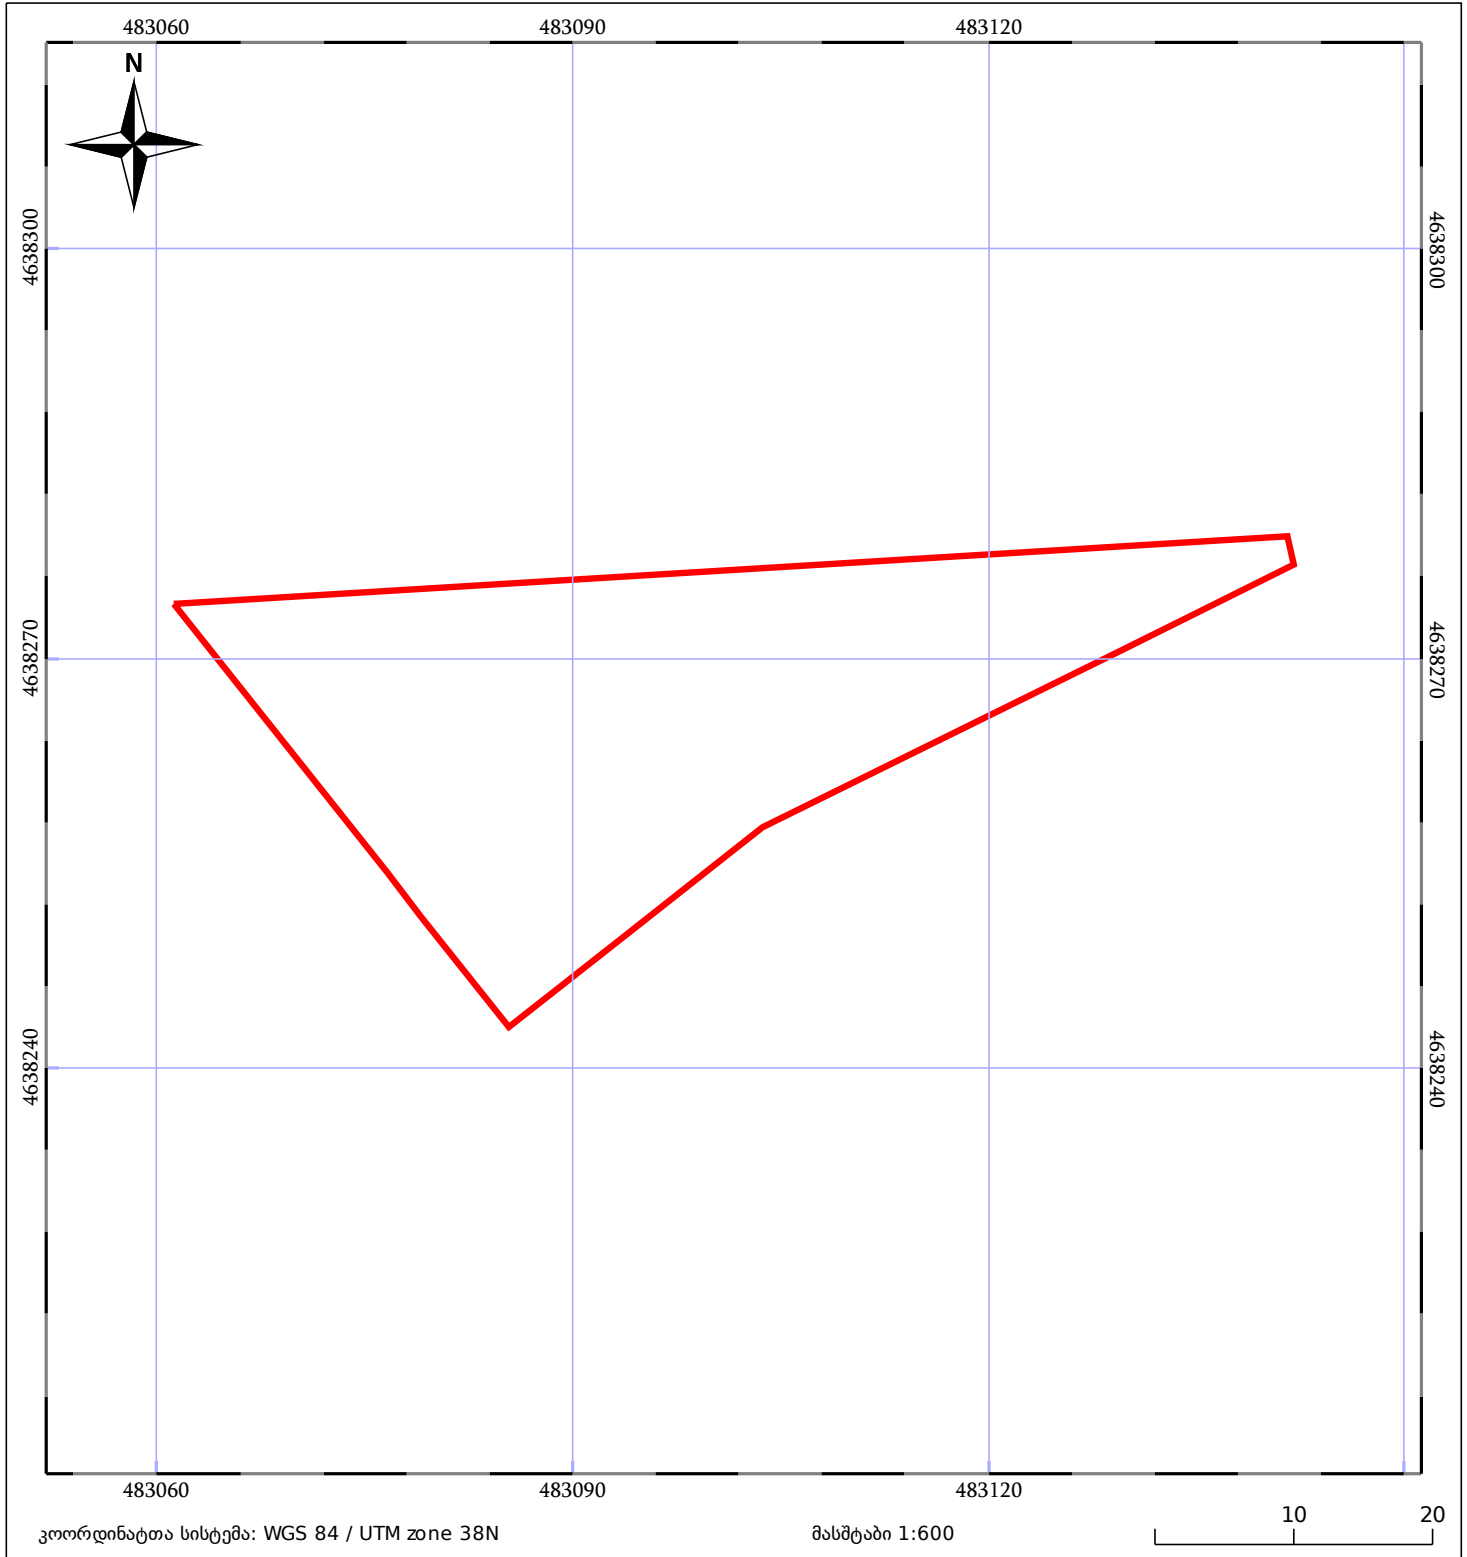

05/25	შენიშნული ნაკვეთი		ნაკვეთის საკადასტრო საზღვარი	05/25	შენიშნული ნაკვეთი
	საზღვარი ნაკვეთი		ტყის ფონდი		ვალდებულება