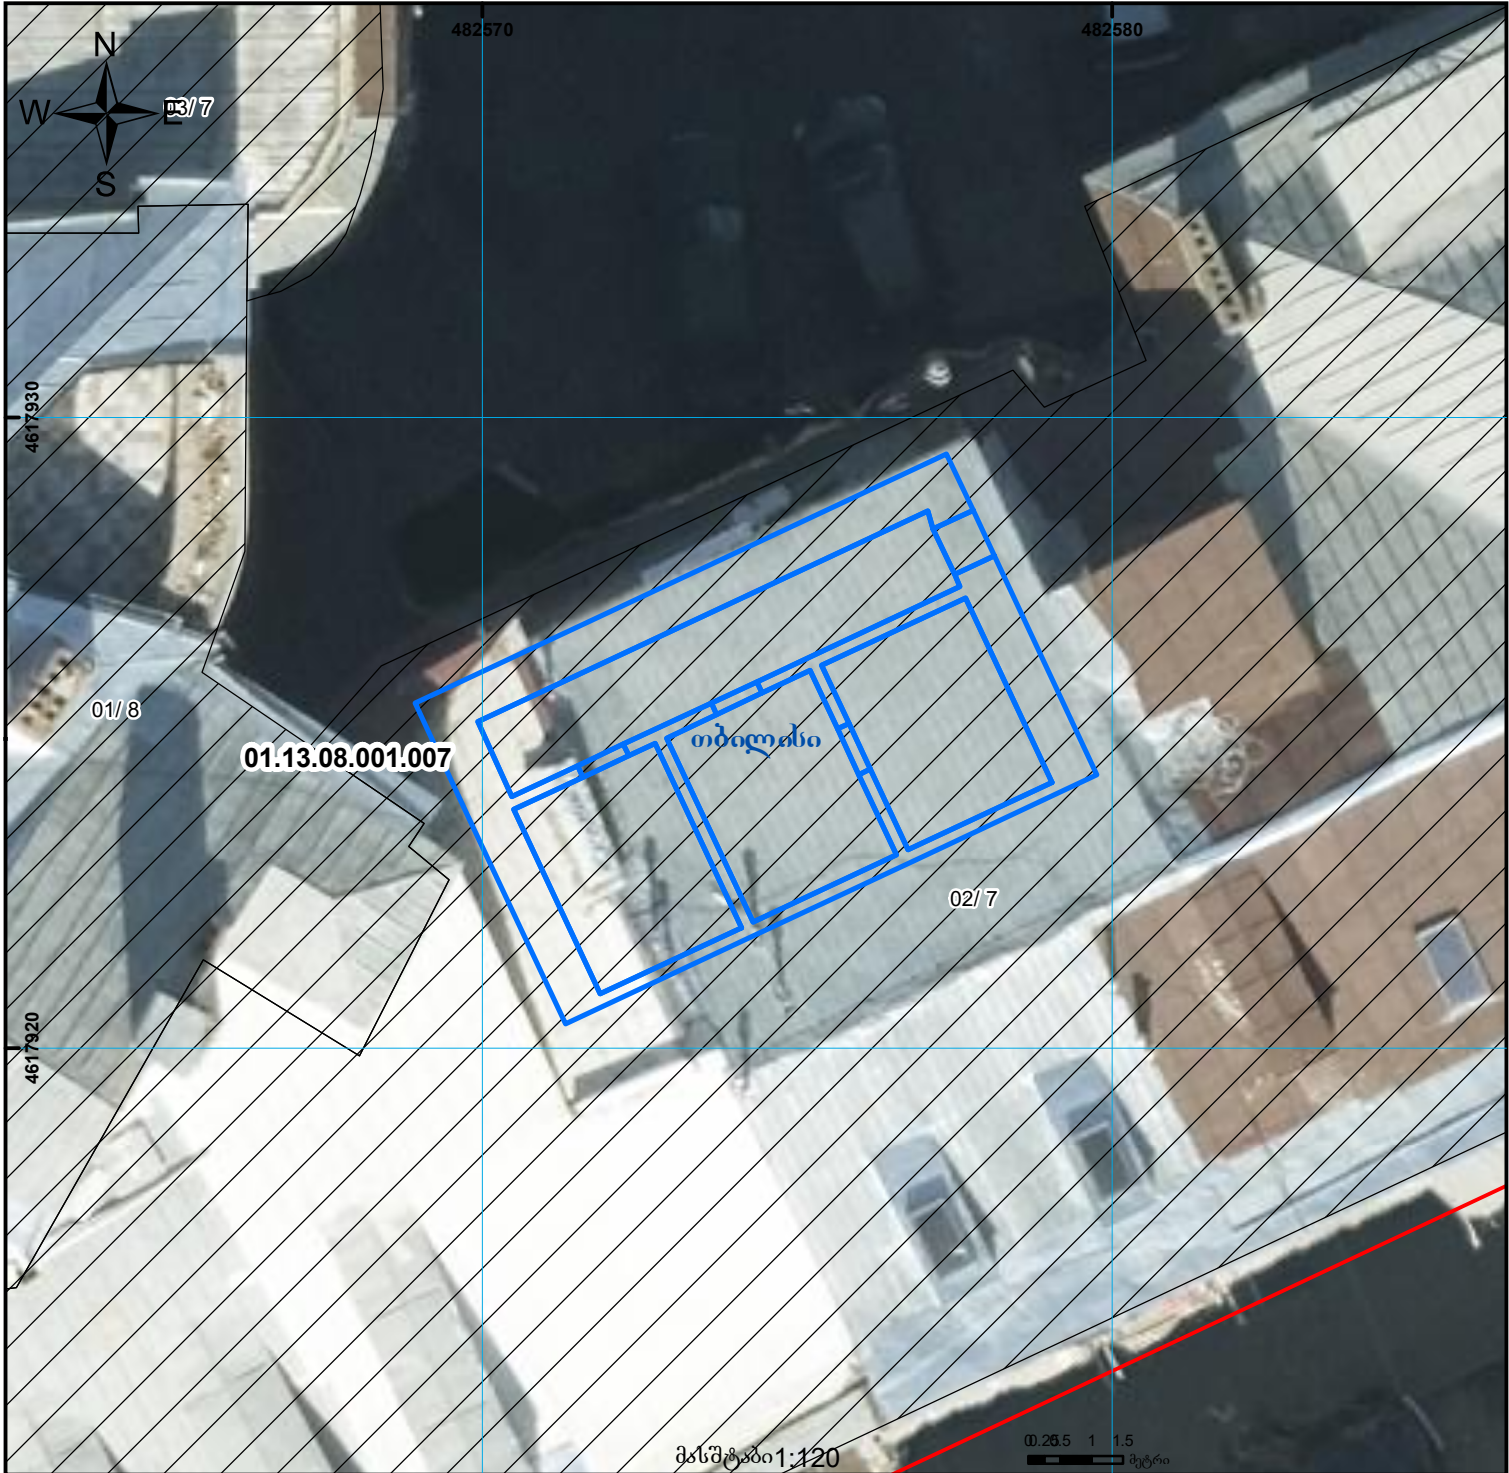
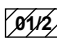

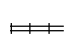


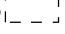



მიწის ნაკვეთის საკადასტრო კოდი: 01.13.08.001.007
 ერთეულის კოდი:
 განცხადების რეგისტრაციის ნომერი: 882025821461
 ერთეულის ფართობი: 38 ზონა: 34.50 კვ.მ
 ერთეულის ფართობი: 37 ზონა: 0.00 კვ.მ
 სართული: სარდაფი
 მომზადების თარიღი: 31.07.2025



	შენიშვნა-ნაგებობა, პირობითი ნომერი/სართულიანობა		ვალდებულება		საზოობრივი ნაგებობა	 000 000 UTM (საერთაშორისო) სისტემის კოორდ.
	მიწის ნაკვეთის საკადასტრო საზღვარი		მშენებარე ნაგებობა		მიწისქვეშა ნაგებობა	