



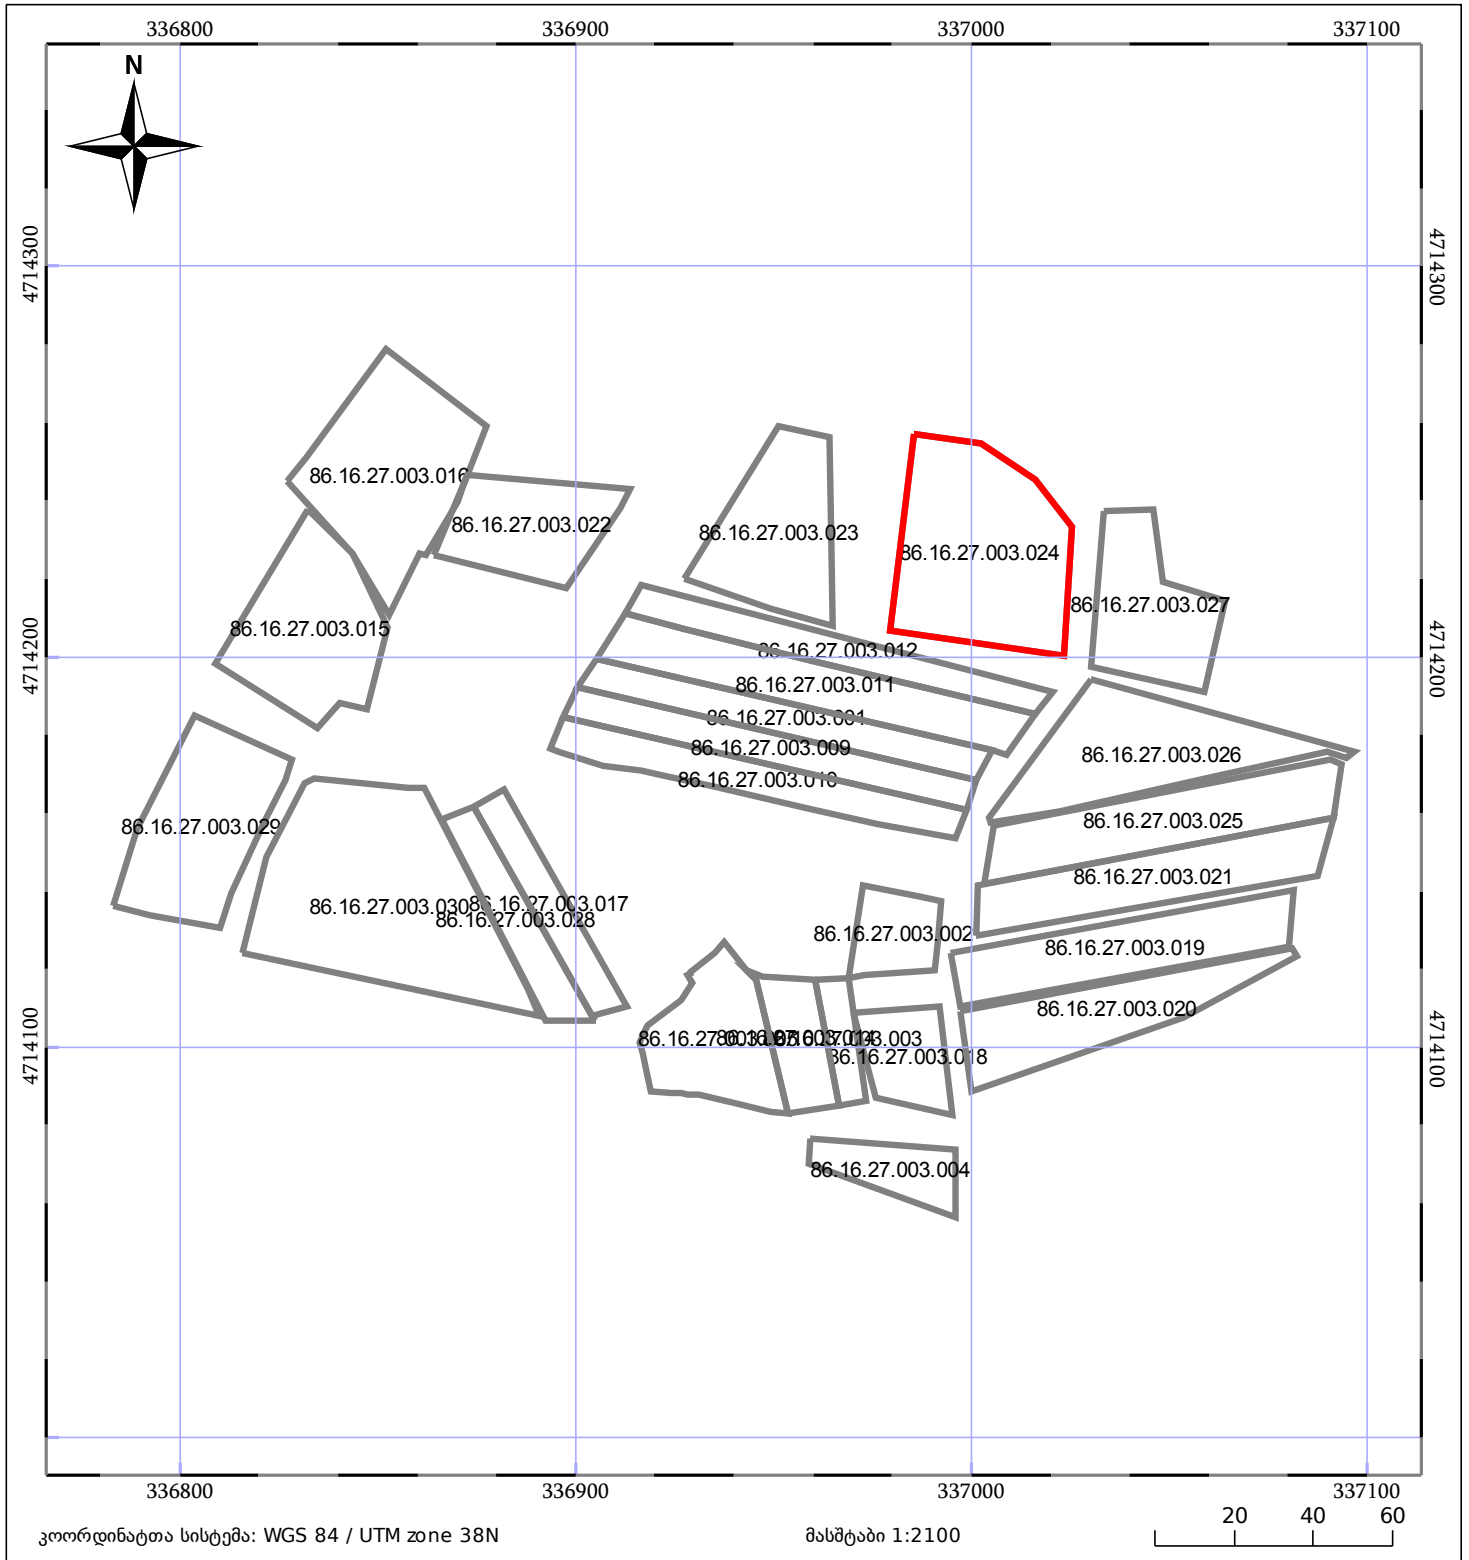
# ბლოკის გეგმა

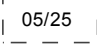

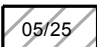

საჯარო რეესტრის ეროვნული  
სააგენტო

ბლოკის საკადასტრო კოდი: **86.16.27.003**

მომზადების თარიღი: **01/04/2021**

განცხადების ნომერი: **882020957808**



 მშენებარე ნაგებობა	 ნაკვეთის საკადასტრო საზღვარი
 მენობა/ნაგებობა	 ბლოკის საკადასტრო ფენა