



საკადასტრო გეგმა

საქართველოს რეესტრის ეროვნული სააგენტო

საკადასტრო კოდი: **01.19.25.004.045**

ნაკვეთის დანიშნულება:


არასასოფლო სამეურნეო

განცხადების ნომერი: **882026358655**

ფართობი:

435 კვ.მ (WGS 84 / UTM zone 38N)

მომზადების თარიღი: **11/05/2026**

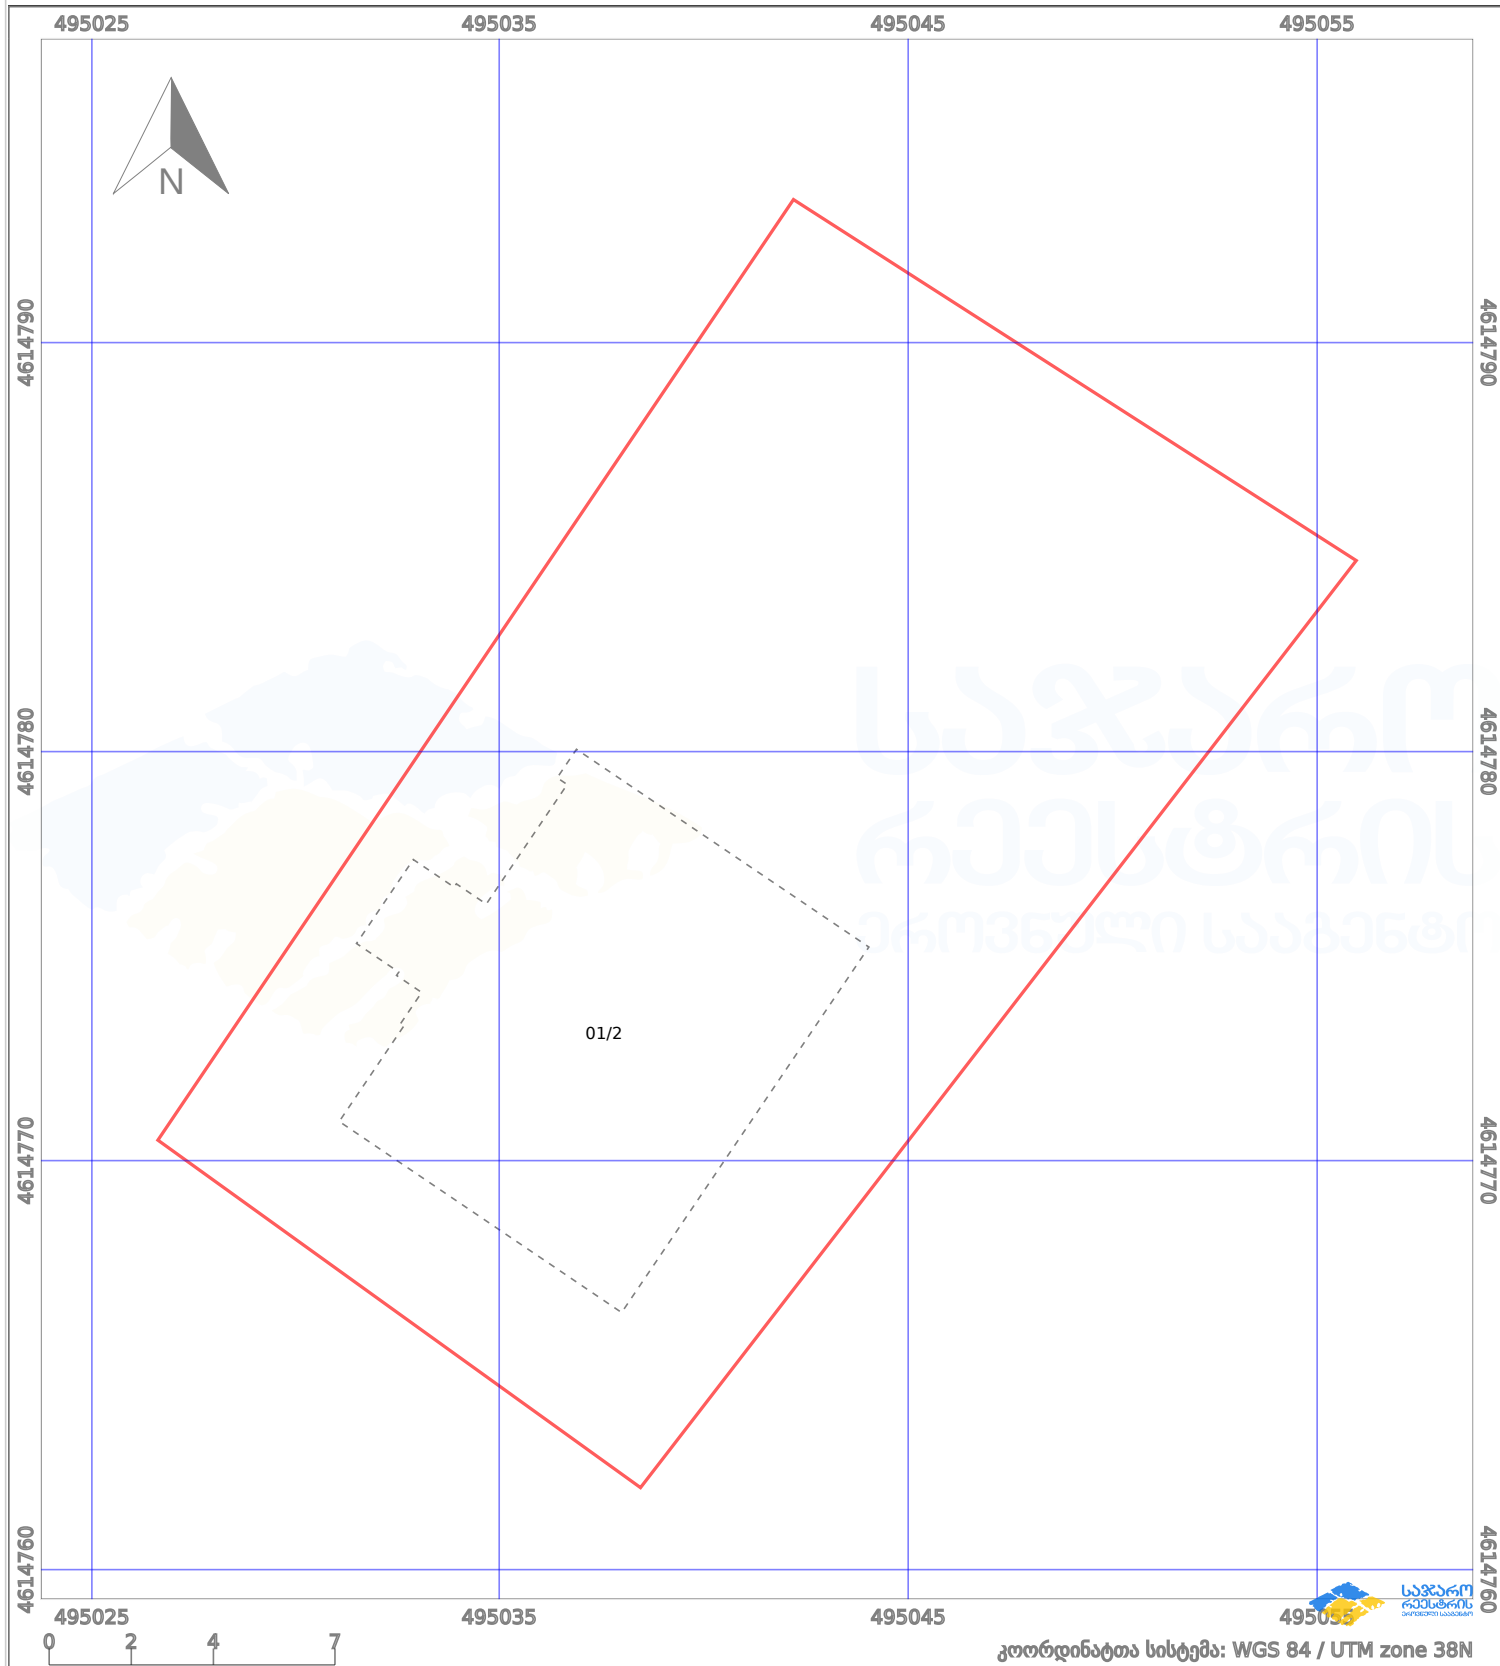

პირობითი აღნიშვნები:

- | | | | | | | | |
|--|-------------------|--|--------------------|--|--------------------|--|---------------------|
| | ნაკვეთის საზღვარი | | მშენებარე ნაკებობა | | ამენებული ნაკებობა | | მინისქვეშა ნაკებობა |
| | საზღვარი ნაკებობა | | ტყის ფონდი | | ვალდებულება | | ქარსაფარი ბოლი |