


ნაკვეთი 1/3-ზე ნაკლებად იცვლის აღბიომდებარეობას
 ზედღება რეგისტრირებულ მონაცემთან: 71.63.79.309

მიწის ნაკვეთის საკადასტრო კოდი: **716350299**
 განცხადების რეგისტრაციის ნომერი: **882026442633**
 მიწის ნაკვეთის ფართობი: **1600 კვ.მ.**
 დანიშნულება:

მომზადების თარიღი: 27.05.26

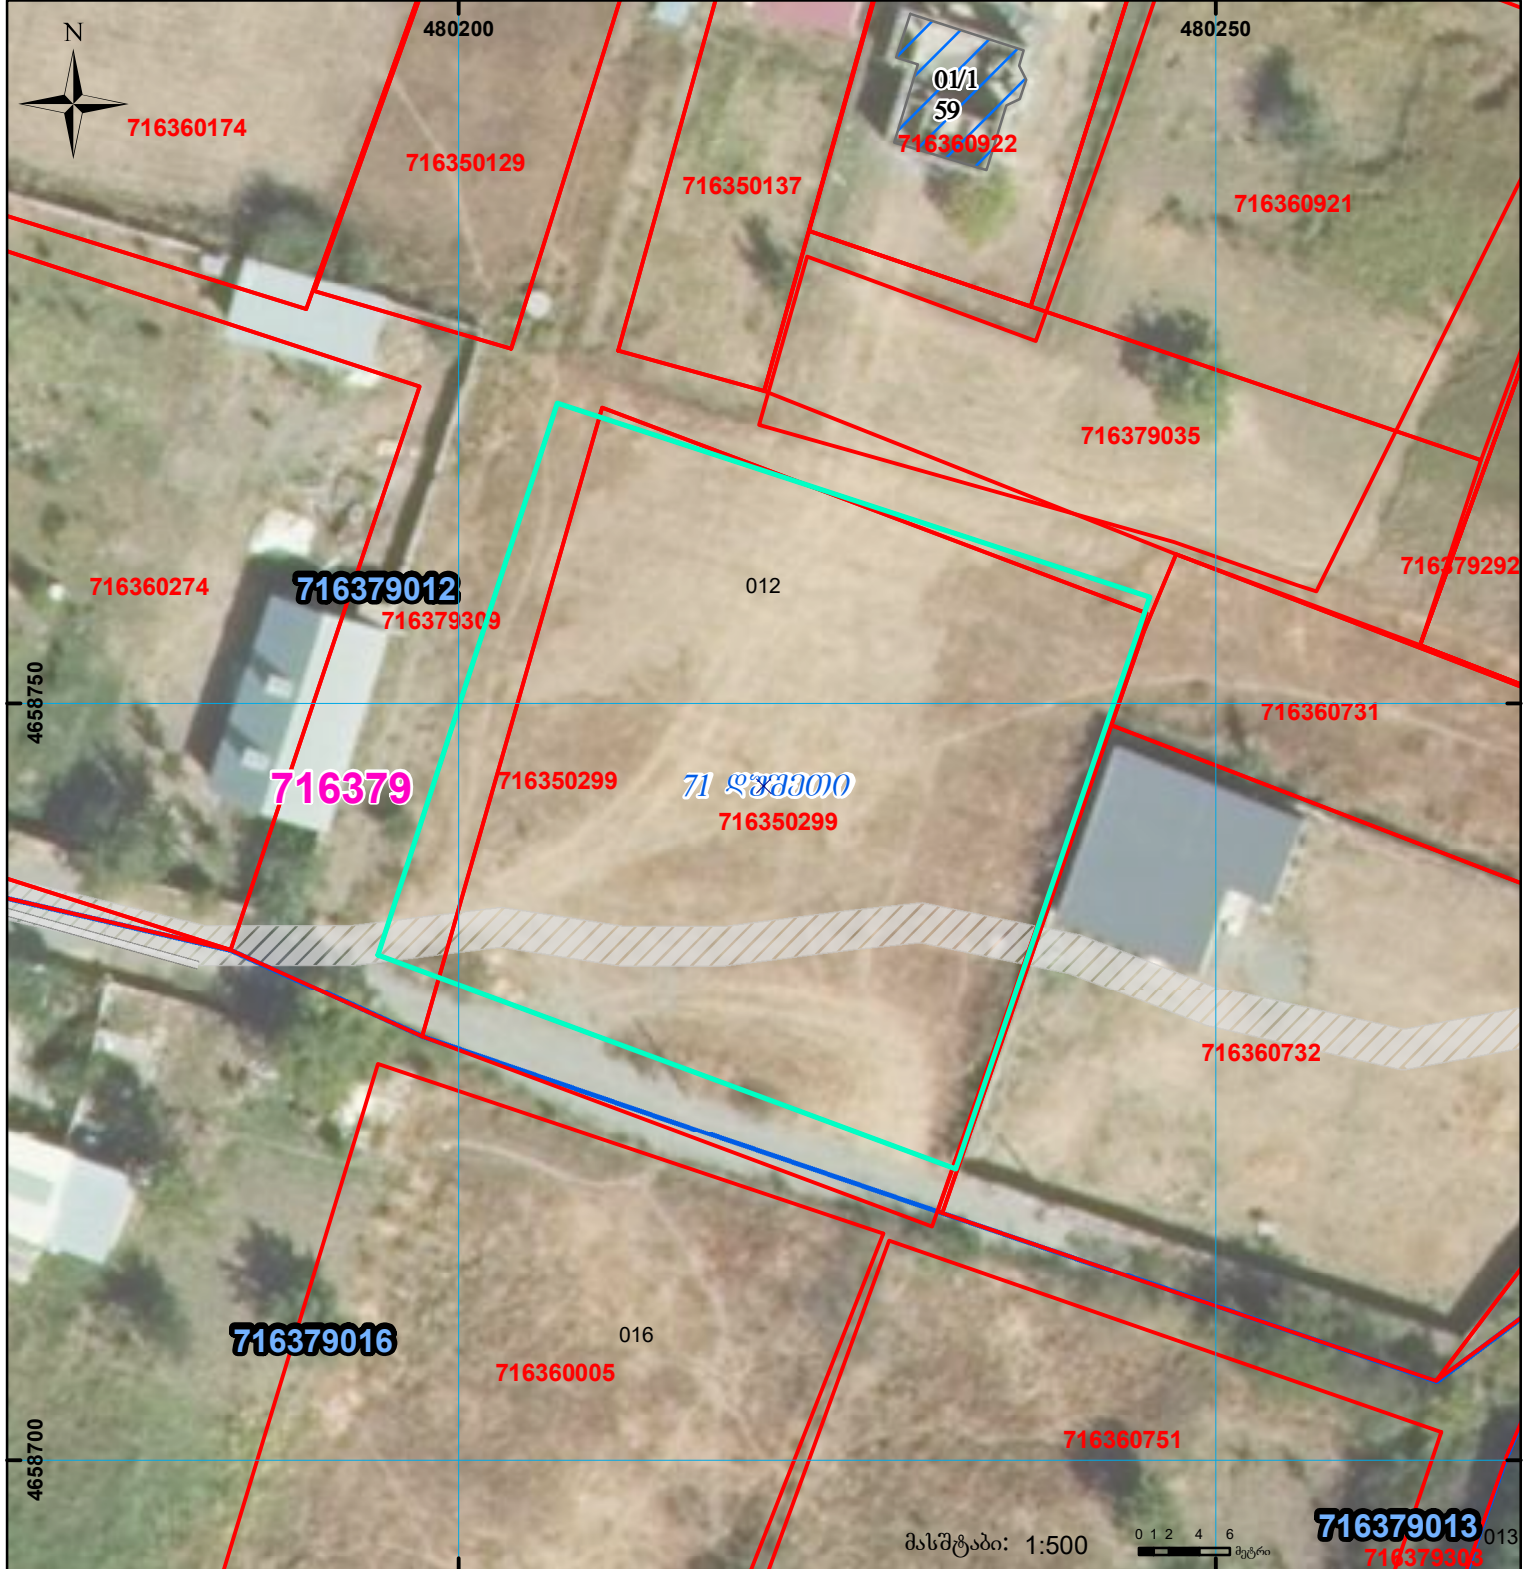

	შენიშნული ნაგებობა, პირობითი ნომერი/სართულიანობა		ვალდებულება		სარეგისტრაციოდ წარმოდგენილი ნაკვეთი
	მიწის ნაკვეთის საკადასტრო საზღვარი		შუენებარე ნაგებობა		საზობრივი ნაგებობა