


მიწის ნაკვეთის საკადასტრო კოდი: **64 29 11 927**
 განცხადების რეგისტრაციის ნომერი: **882020734722**
 მიწის ნაკვეთის ფართობი: **2390 კვ.მ.**
 მომზადების თარიღი: **08.10.20**

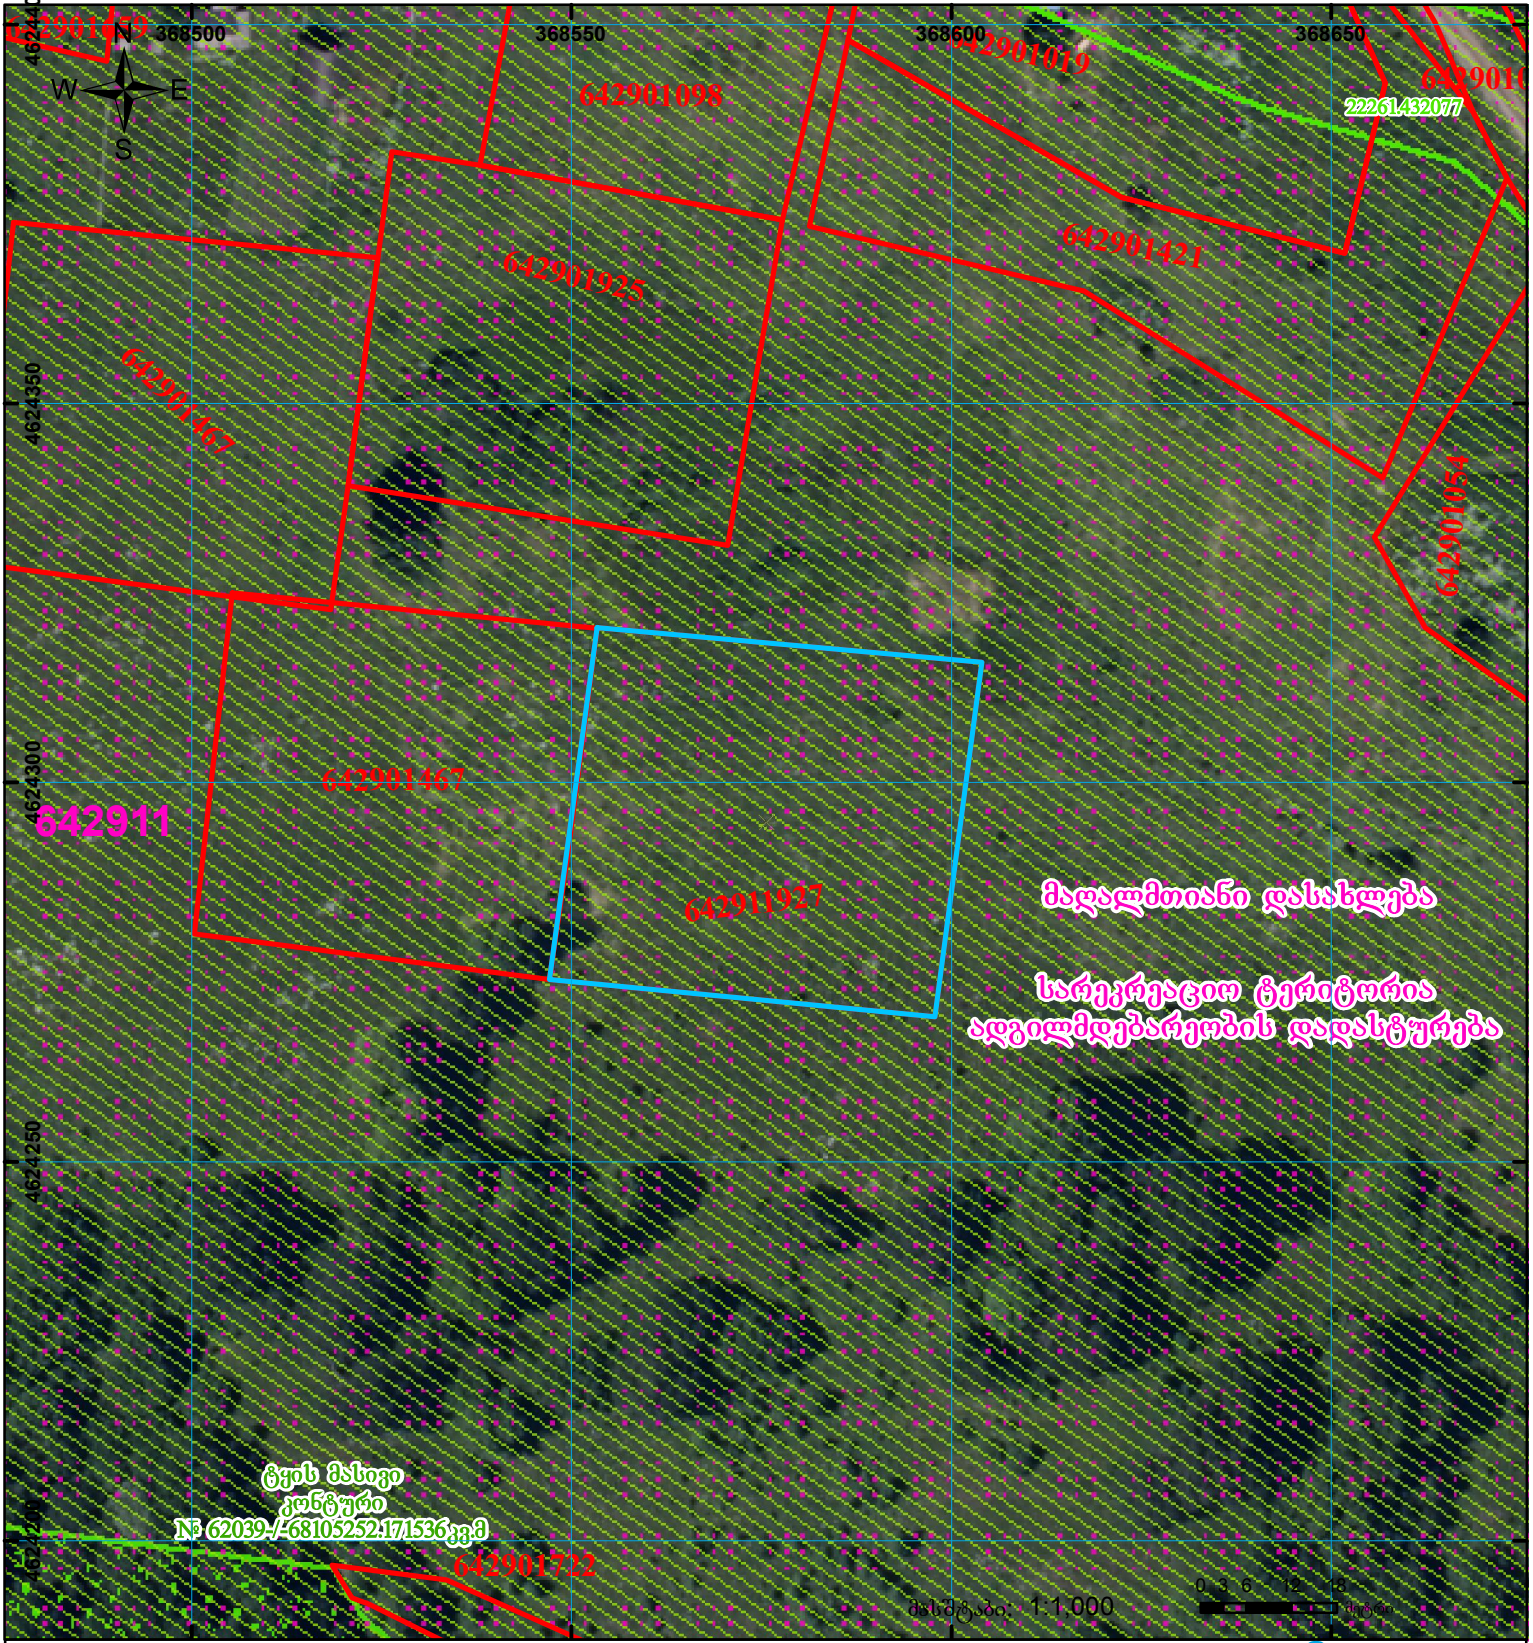

| | | | | | |
|--|--|--|--------------------|--|-------------------------|
| | შენიშნული-ნაგებობა, პირობითი ნომერი/სართულიანობა | | ვალდებულება | | საზოგადოებრივი ნაგებობა |
| | მიწის ნაკვეთის საკადასტრო საზღვარი | | შშენებარე ნაგებობა | | |

00°0'00.00"
 UTM (საერთაშორისო) სისტემის კოორდ.