



# საკადასტრო გეგმა

საჯარო რეესტრის ეროვნული  
სააგენტო

საკადასტრო კოდი: **72.09.36.501**

ნაკვეთის დანიშნულება:


სასოფლო-სამეურნეო(საკარმიდამო)

განცხადების ნომერი: **892024477610**

ფართობი:

**1999 კვ.მ (WGS 84 / UTM zone 38N)**

მომზადების თარიღი: **30/10/2025**

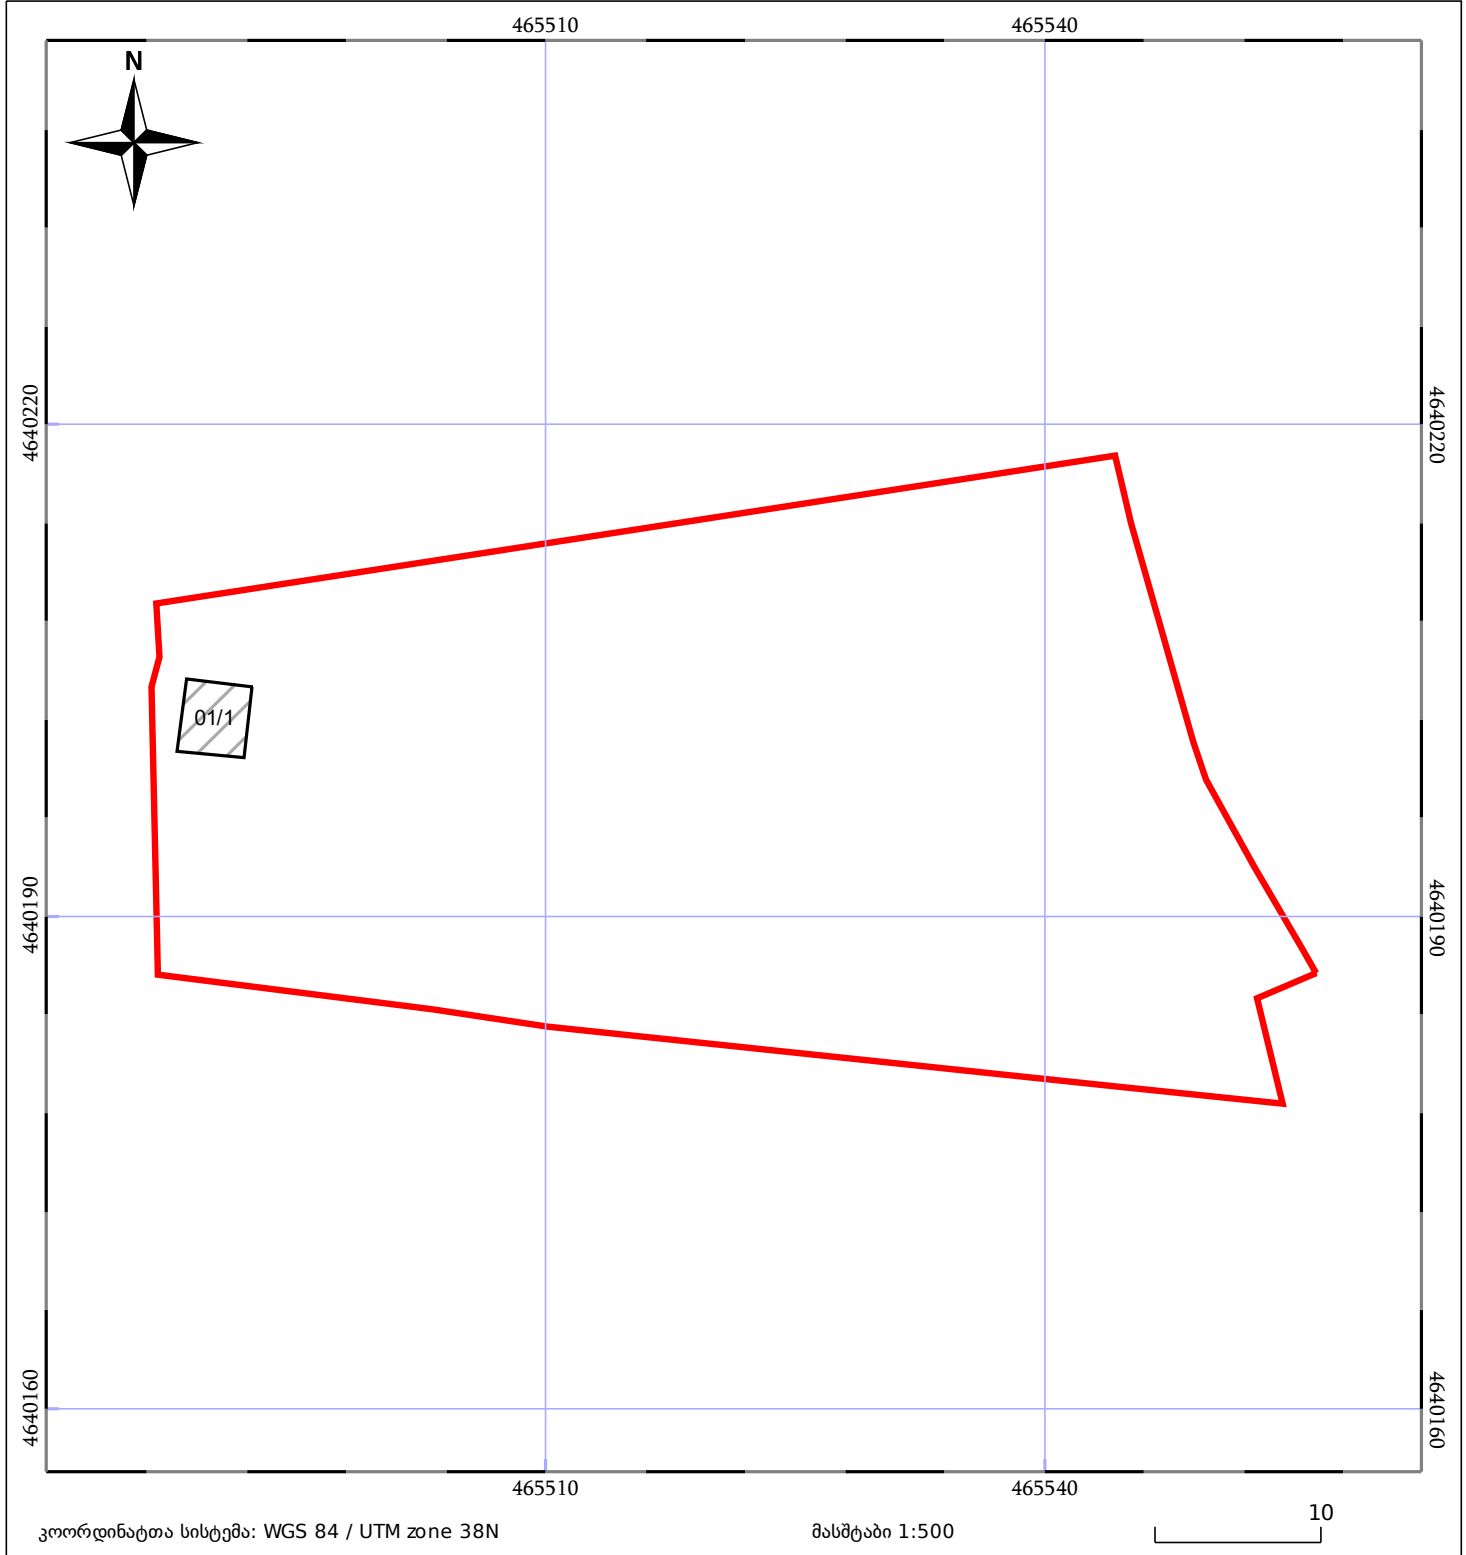

05/25	მშენებარე ნაგებობა		ნაკვეთის საკადასტრო საზღვარი	05/25	შენობა/ნაგებობა
	საზომრივი ნაგებობა		ტყის ფონდი		ვალდებულება