


მიწის ნაკვეთის საკადასტრო კოდი:
 განცხადების რეგისტრაციის ნომერი:
 მიწის ნაკვეთის ფართობი:
 დანიშნულება:
 მომზადების თარიღი:

72 16 06 558
 892018398043
 600 კვ.მ.

11.05.18

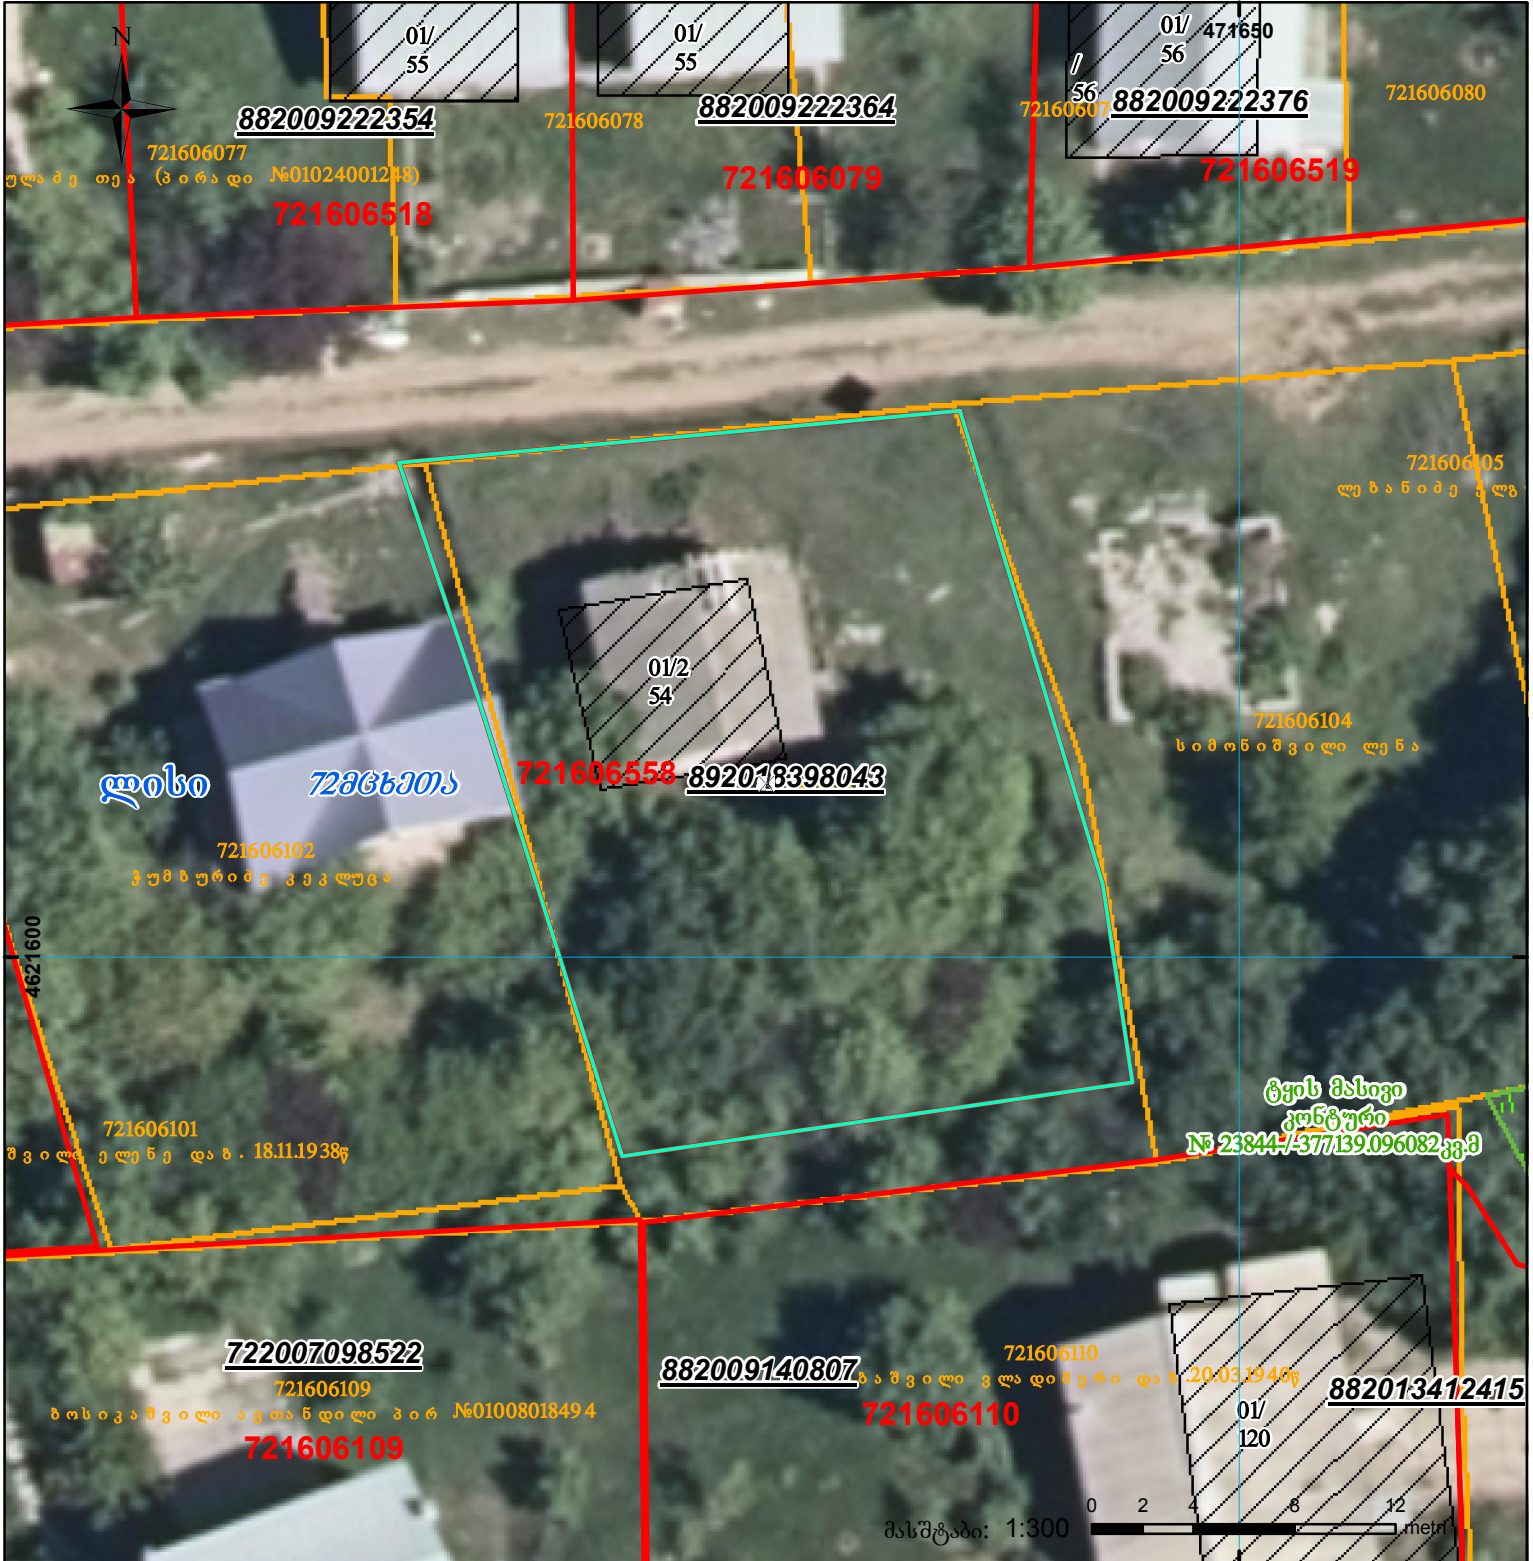

	შენიშვანი ნაგებობა, პირობითი ნომერი/სართულიანობა		ვალდებულება		საზობრივი ნაგებობა
	მიწის ნაკვეთის საკადასტრო საზღვარი		შეგენებარე ნაგებობა		

00°0' 00.00"
 UTM (საერთაშორისო) სისტემის კოორდ.