



საკადასტრო გეგმა

საჯარო რეესტრის ეროვნული
სააგენტო

საკადასტრო კოდი:

22.28.09.016

ნაკვეთის დანიშნულება:

სასოფლო-სამეურნეო

განცხადების ნომერი:

882022130819


ფართობი:

2405 კვ.მ (WGS 84 / UTM zone 38N)

მომზადების თარიღი:

24/02/2022

2403 კვ.მ (WGS 84 / UTM zone 37N)

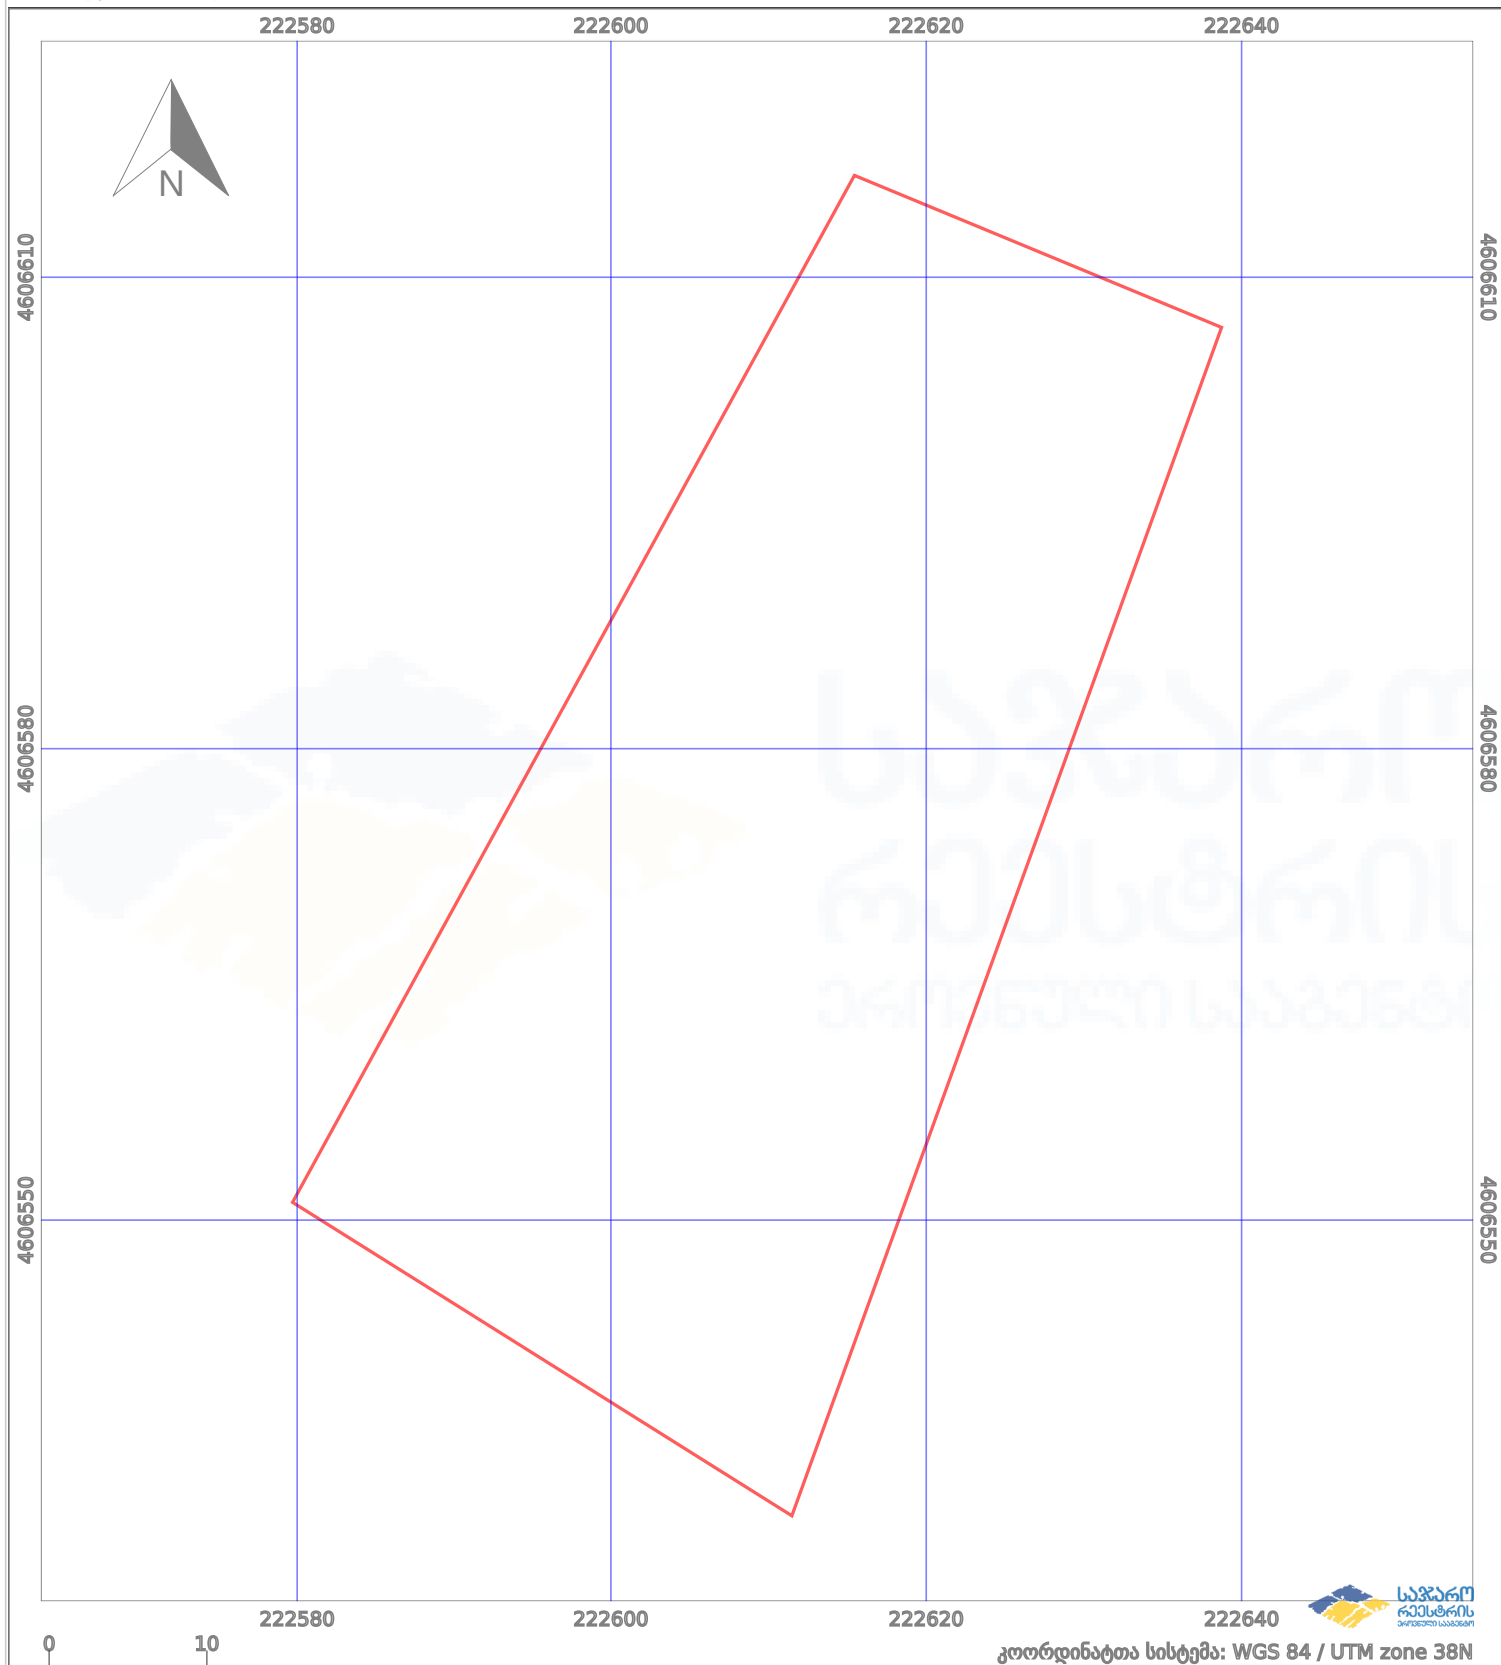

პირობითი აღნიშვნები:			
	ნაკვეთის საზღვარი		მშენებარე ნაგებობა
	საზღვარი ნაგებობა		ტყის ფონდი
	02/4		აშენებული ნაგებობა
			ვალდებულება