

საკადასტრო ბეჭედი

მასშტაბი 1:1,000

საქართველოს იუსტიციის სამინისტრო  
საჯარო რეგისტრის ეროვნული სააგენტო  
თბილისის სარეგისტრაციო სამსახური

მიწის ნაკვეთი:

სარეგისტრაციო №

საკადასტრო № 01 / 16 / 05 / 014/002

ზონა            სექტორი            კვარტალი            ნაკვეთი  
თბილისი    ჩუღურეთი

ბეჭედი


მისამართი: დავით აღმაშენებლის გამზირი №55/1

თარიღი: 06.07.07

ფართობი: 4373კვ.მ.

461/200

461/100

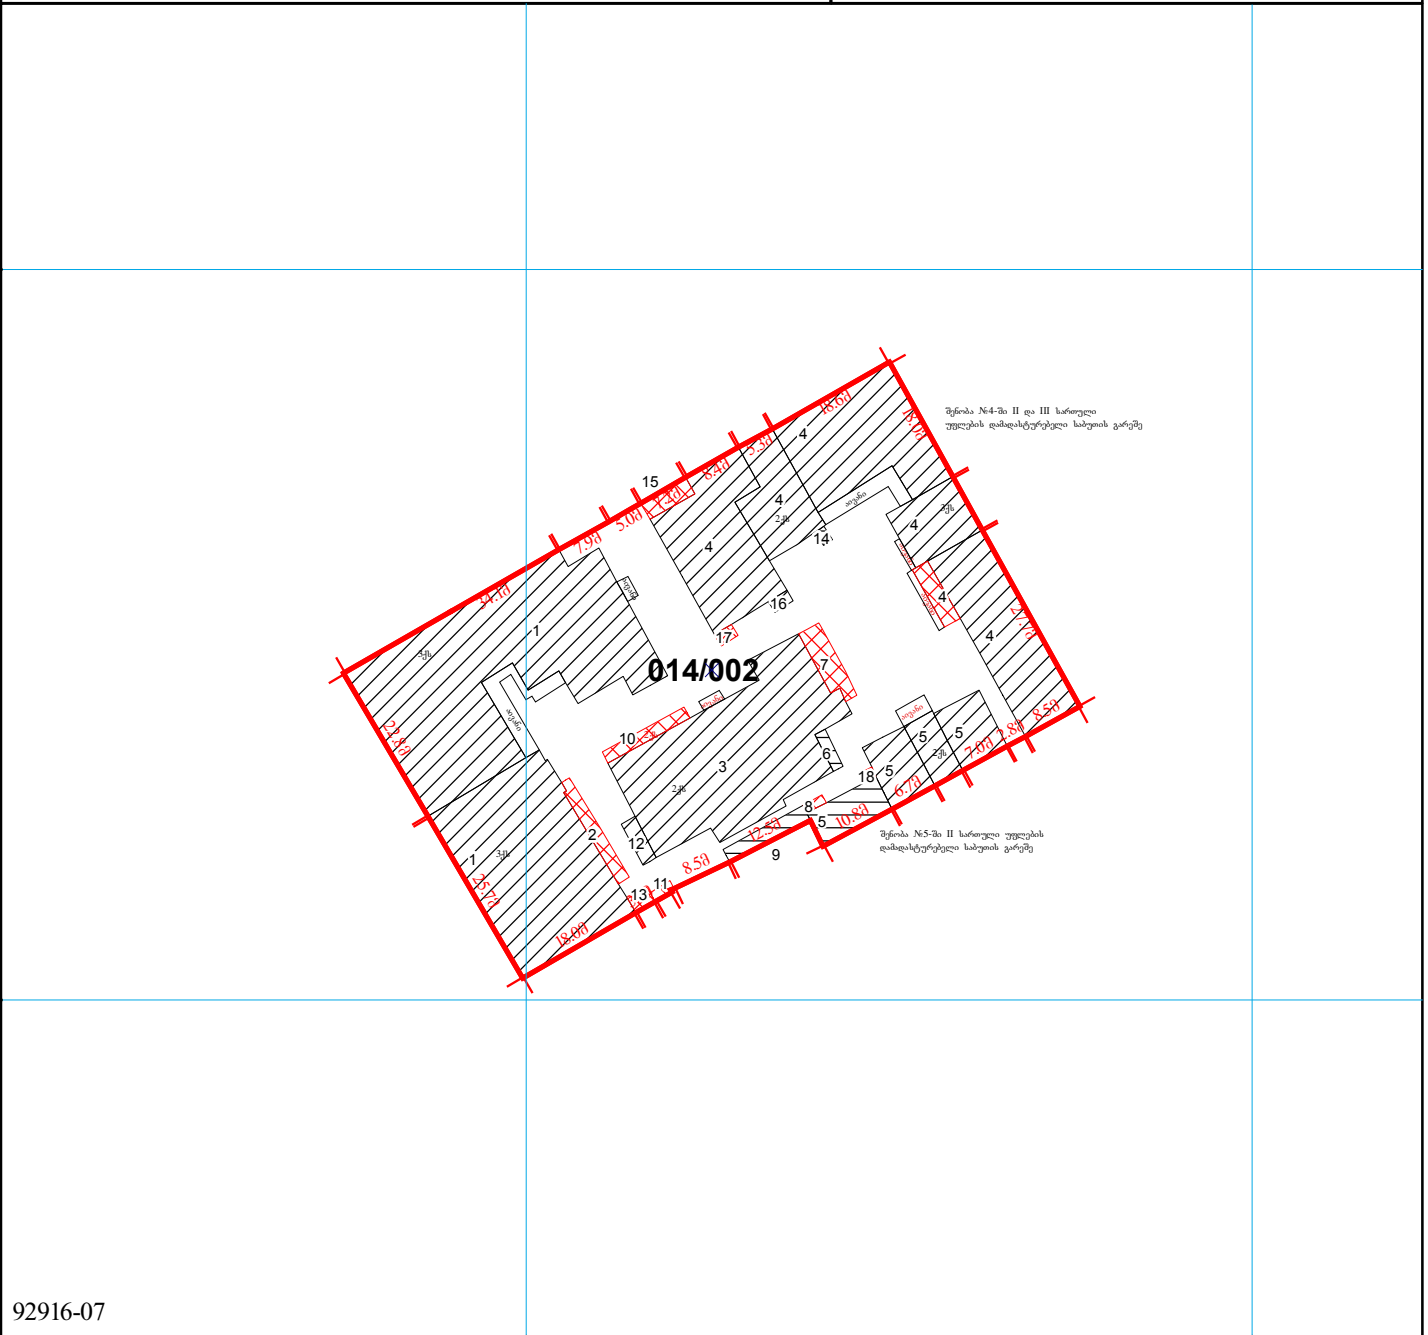

92916-07

483400

483500

	მიწის ნაკვეთის საკადასტრო საზღვარი		შენობის ნომერი		ბორდიური
	საცხოვრებელი შენობა		მშენებარე ნაგებობა		რკინიგზა
	არასაცხოვრებელი შენობა		სატრანსფორმატორო ჯახურები და ელექტრო ქვესადგურები		მაღალი ძაბვის ელექტრო გადაცემა ხაზი
	უფლების დამადასტურებელი საბუთის გარეშე არსებული შენობა-ნაგებობა		სერვიტუტი		სამეთვალყურეო ჭები

0.00  
0.00  
UTM (საერთაშორისო) სისტემის კოორდ.