




საქართველოს იუსტიციის სამინისტრო
საჯარო რეგისტრის ეროვნული სააგენტო

საკადასტრო გეგმა

საჯარო რეგისტრის
ეროვნული სააგენტო

მიწის ნაკვეთის საკადასტრო კოდი: 01.20.01.108.024
განცხადების რეგისტრაციის ნომერი: 140215-08
მიწის ნაკვეთის ფართობი: 1800 კვ.მ.
დანიშნულება: არასასოფლო-სამეურნეო
მომზადების თარიღი 15.05.08

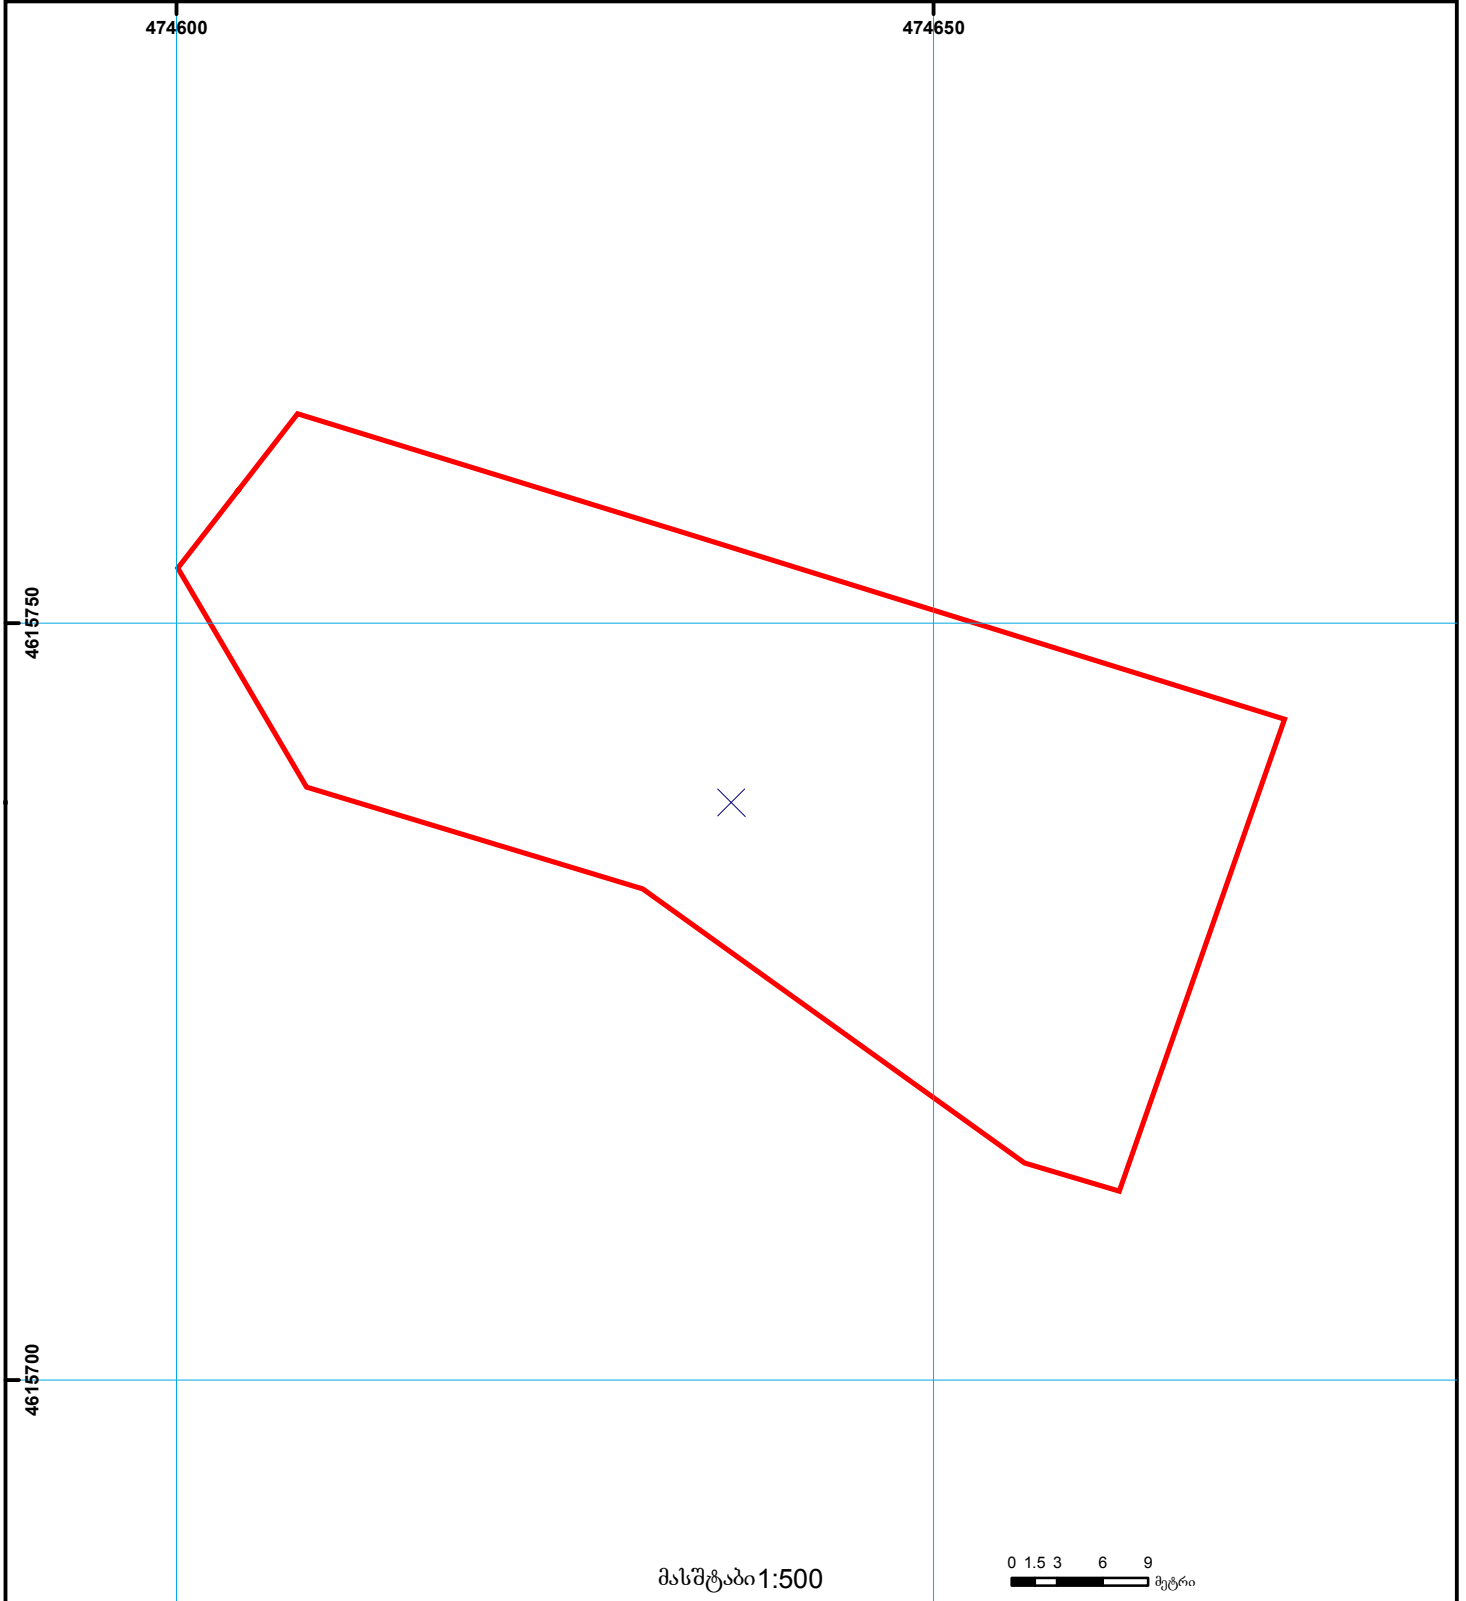

	შენიშნა-ნაგებობა, პირობითი ნომერი/სართულიანობა		სერვიტუტი		საზობრივი ნაგებობა	 000 000 UTM (საერთაშორისო) სისტემის კოორდ.
	მიწის ნაკვეთის საკადასტრო საზღვარი		მშენებარე ნაგებობა			