


მიწის ნაკვეთის საკადასტრო კოდი: 72 02 40 221
 განცხადების რეგისტრაციის ნომერი: 882019602994
 მიწის ნაკვეთის ფართობი: 7500 კვ.მ.
 დანიშნულება:
 მიწის ნაკვეთის თარიღი: 02.08.19

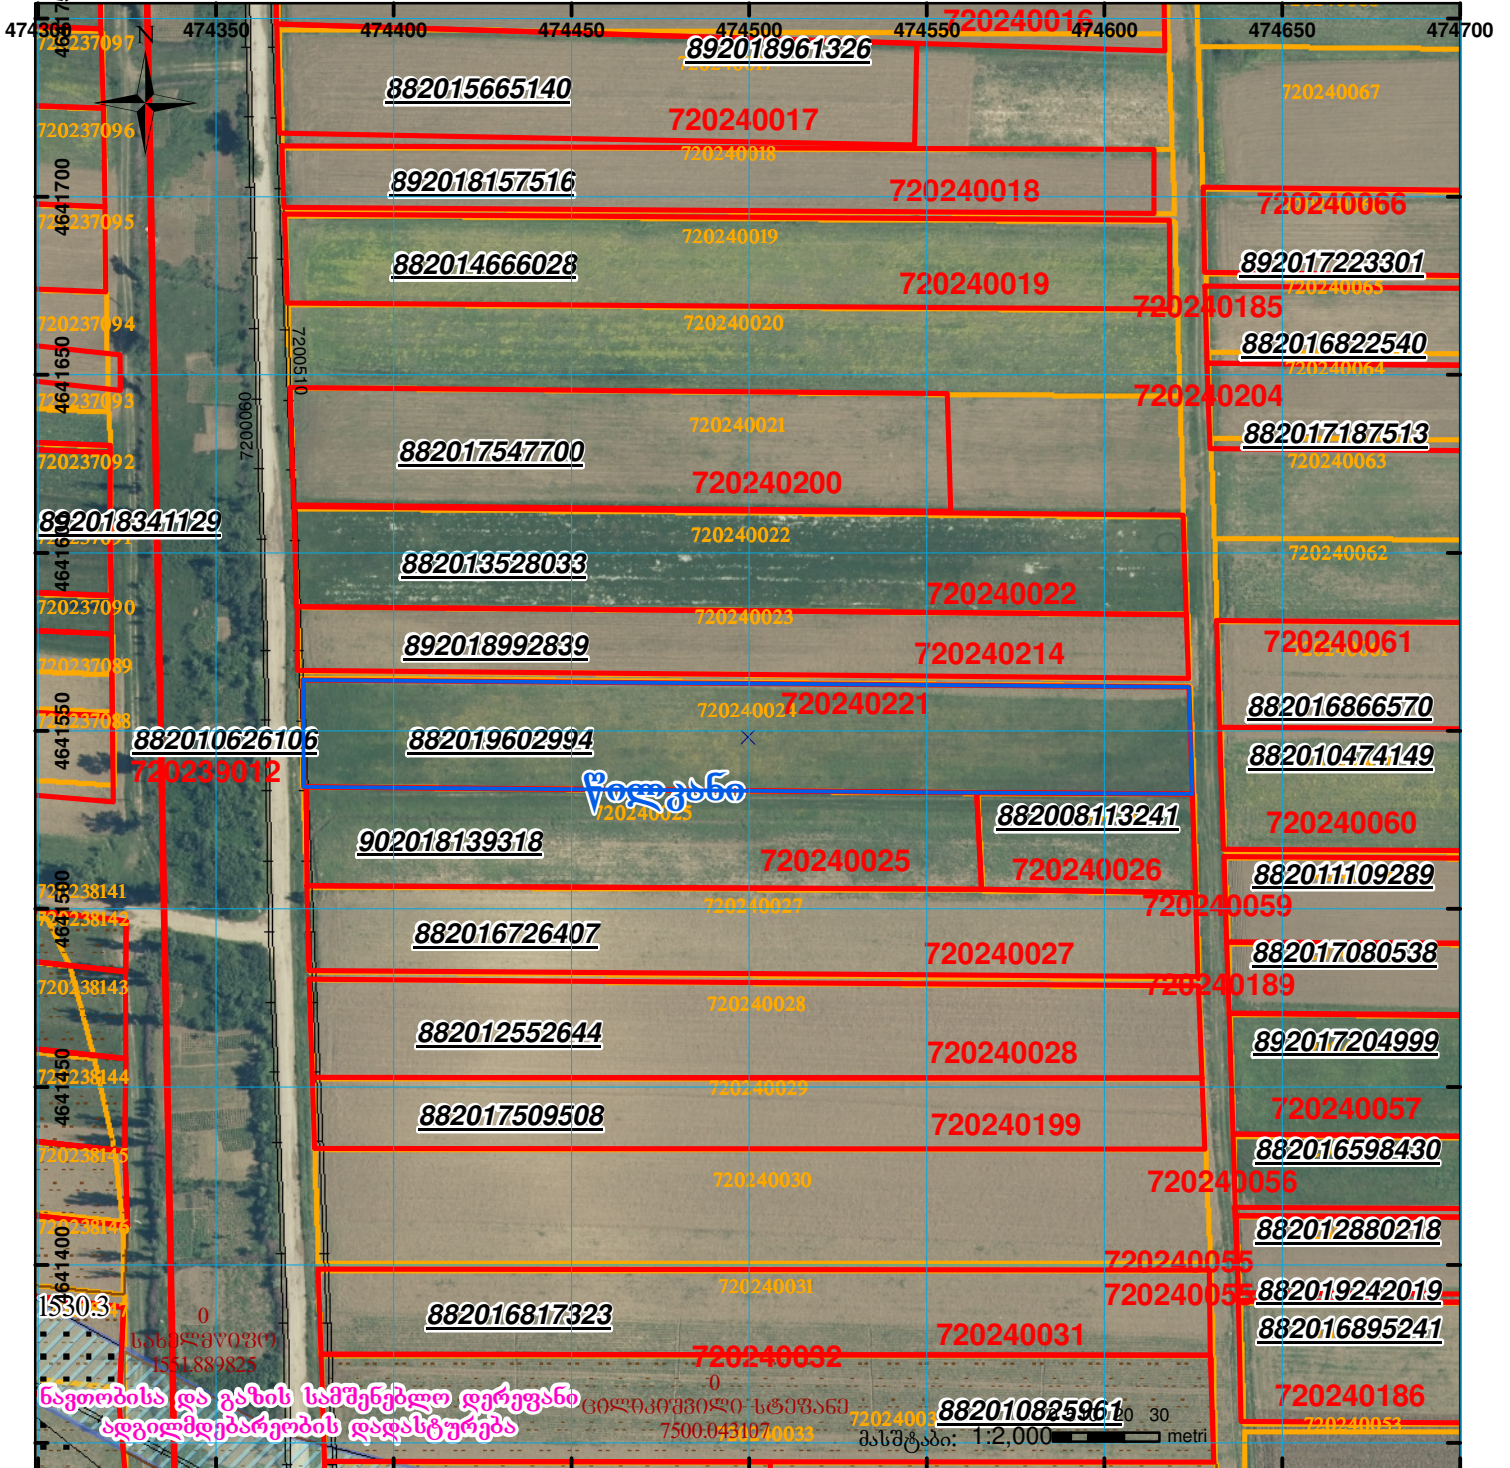

ნათლობისა და გაზის სამშენებლო დერეფანის ადგილმდებარეობის დადასტურება

	შენიშვნა-ნაკვეთობა, პირობითი ნომერი/სართულიანობა		ვალდებულება		საზოხორციე ნაკვეთობა
	მიწის ნაკვეთის საკადასტრო საზღვარი		მშენებარე ნაკვეთობა		