



საკადასტრო გეგმა

საჯარო რეესტრის ეროვნული
სააგენტო

საკადასტრო კოდი: **29.05.31.643**

განცხადების ნომერი: **882022846961**


მომზადების თარიღი: **03/02/2023**

ნაკვეთის დანიშნულება:

ფართობი:

არასასოფლო სამეურნეო

7622 კვ.მ (WGS 84 / UTM zone 38N)

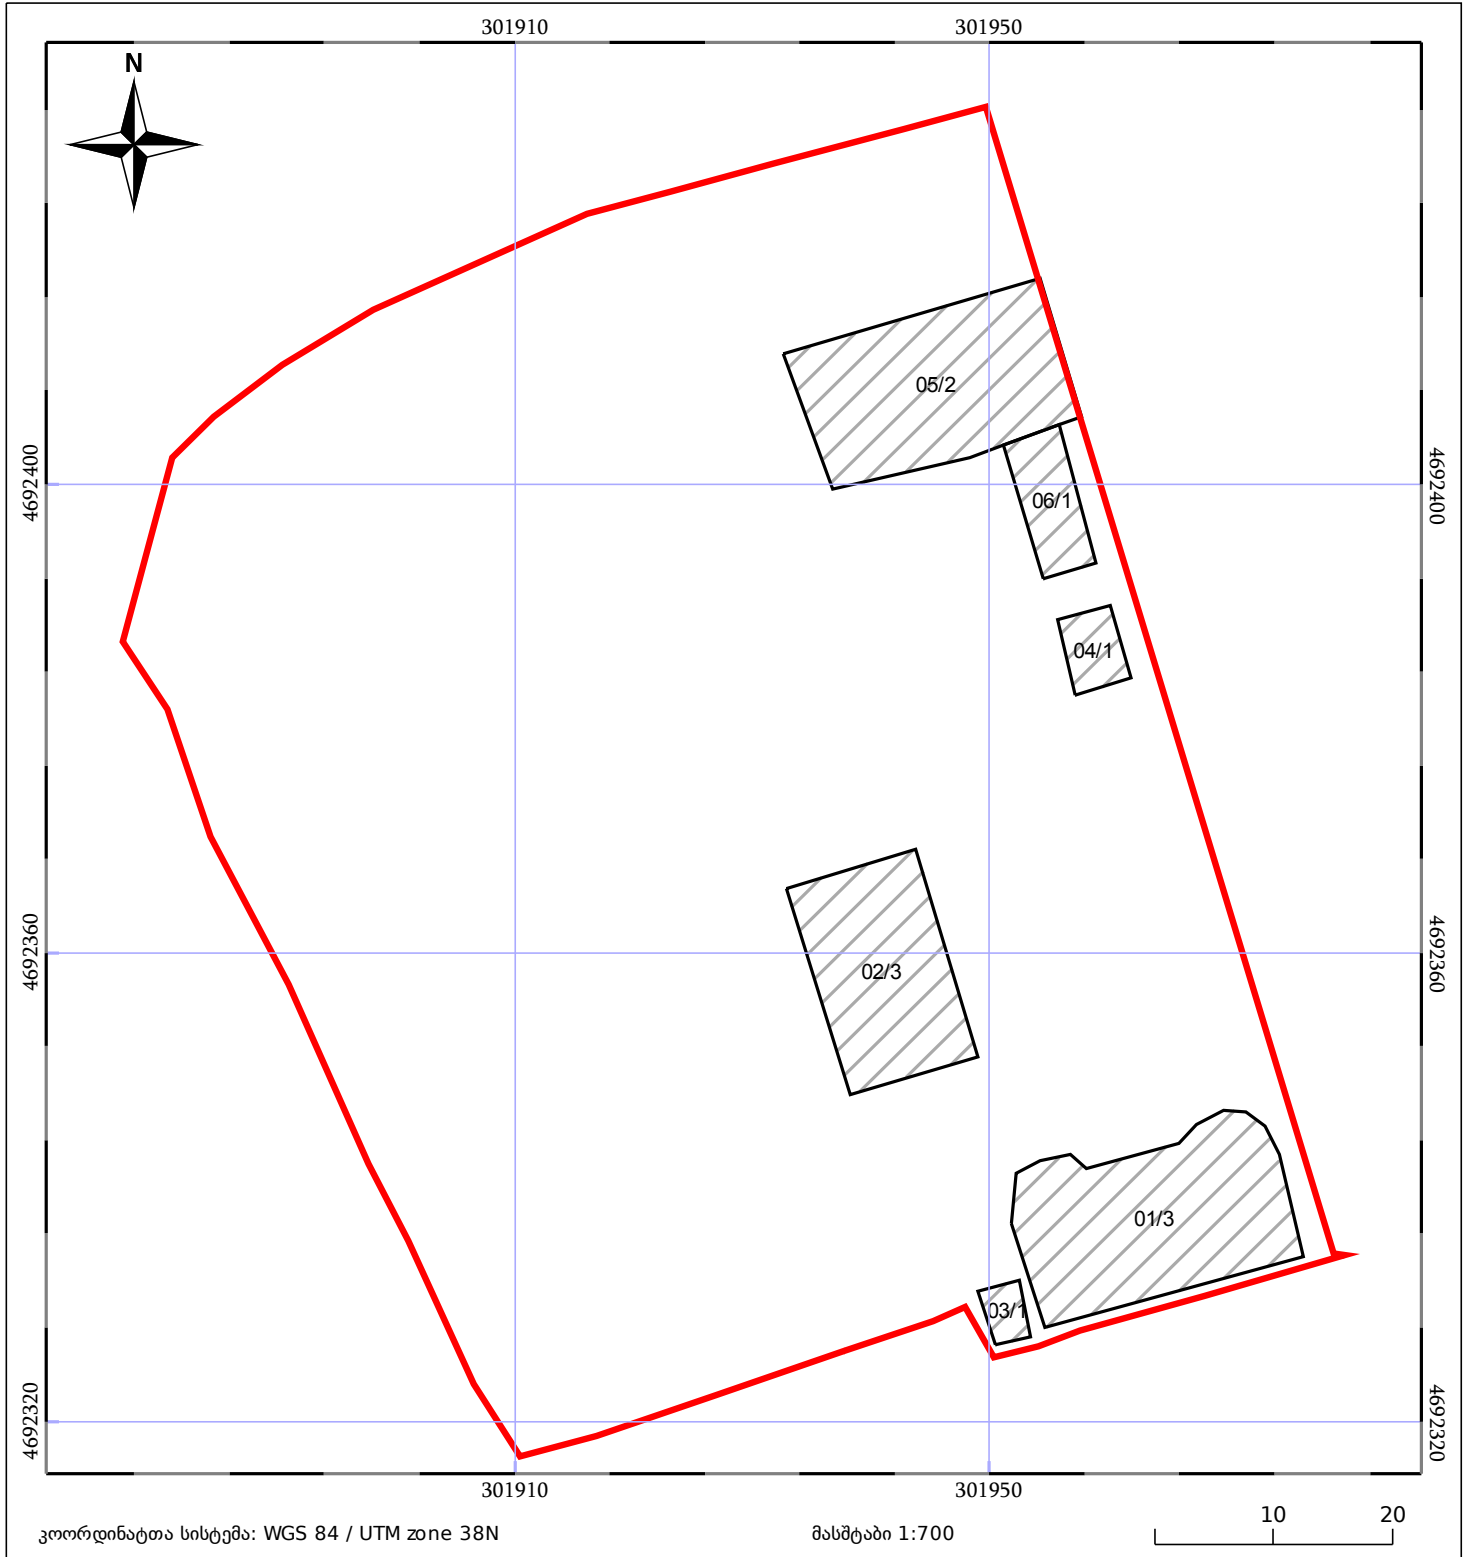

05/25 მშენებარე ნაგებობა

საზოგადოებრივი ნაგებობა

ნაკვეთის საკადასტრო საზღვარი

ტყის ფონდი

05/25 შენობა/ნაგებობა

ვალდებულება