




საკადასტრო გეგმა

საჯარო რეესტრის ეროვნული
სააგენტო

საკადასტრო კოდი: 20.44.01.009
განცხადების ნომერი: 882023365581
მომზადების თარიღი: 12/04/2023

ნაკვეთის დანიშნულება: სასოფლო-სამეურნეო
ფართობი: 1852 კვ.მ (WGS 84 / UTM zone 38N)
1851 კვ.მ (WGS 84 / UTM zone 37N)

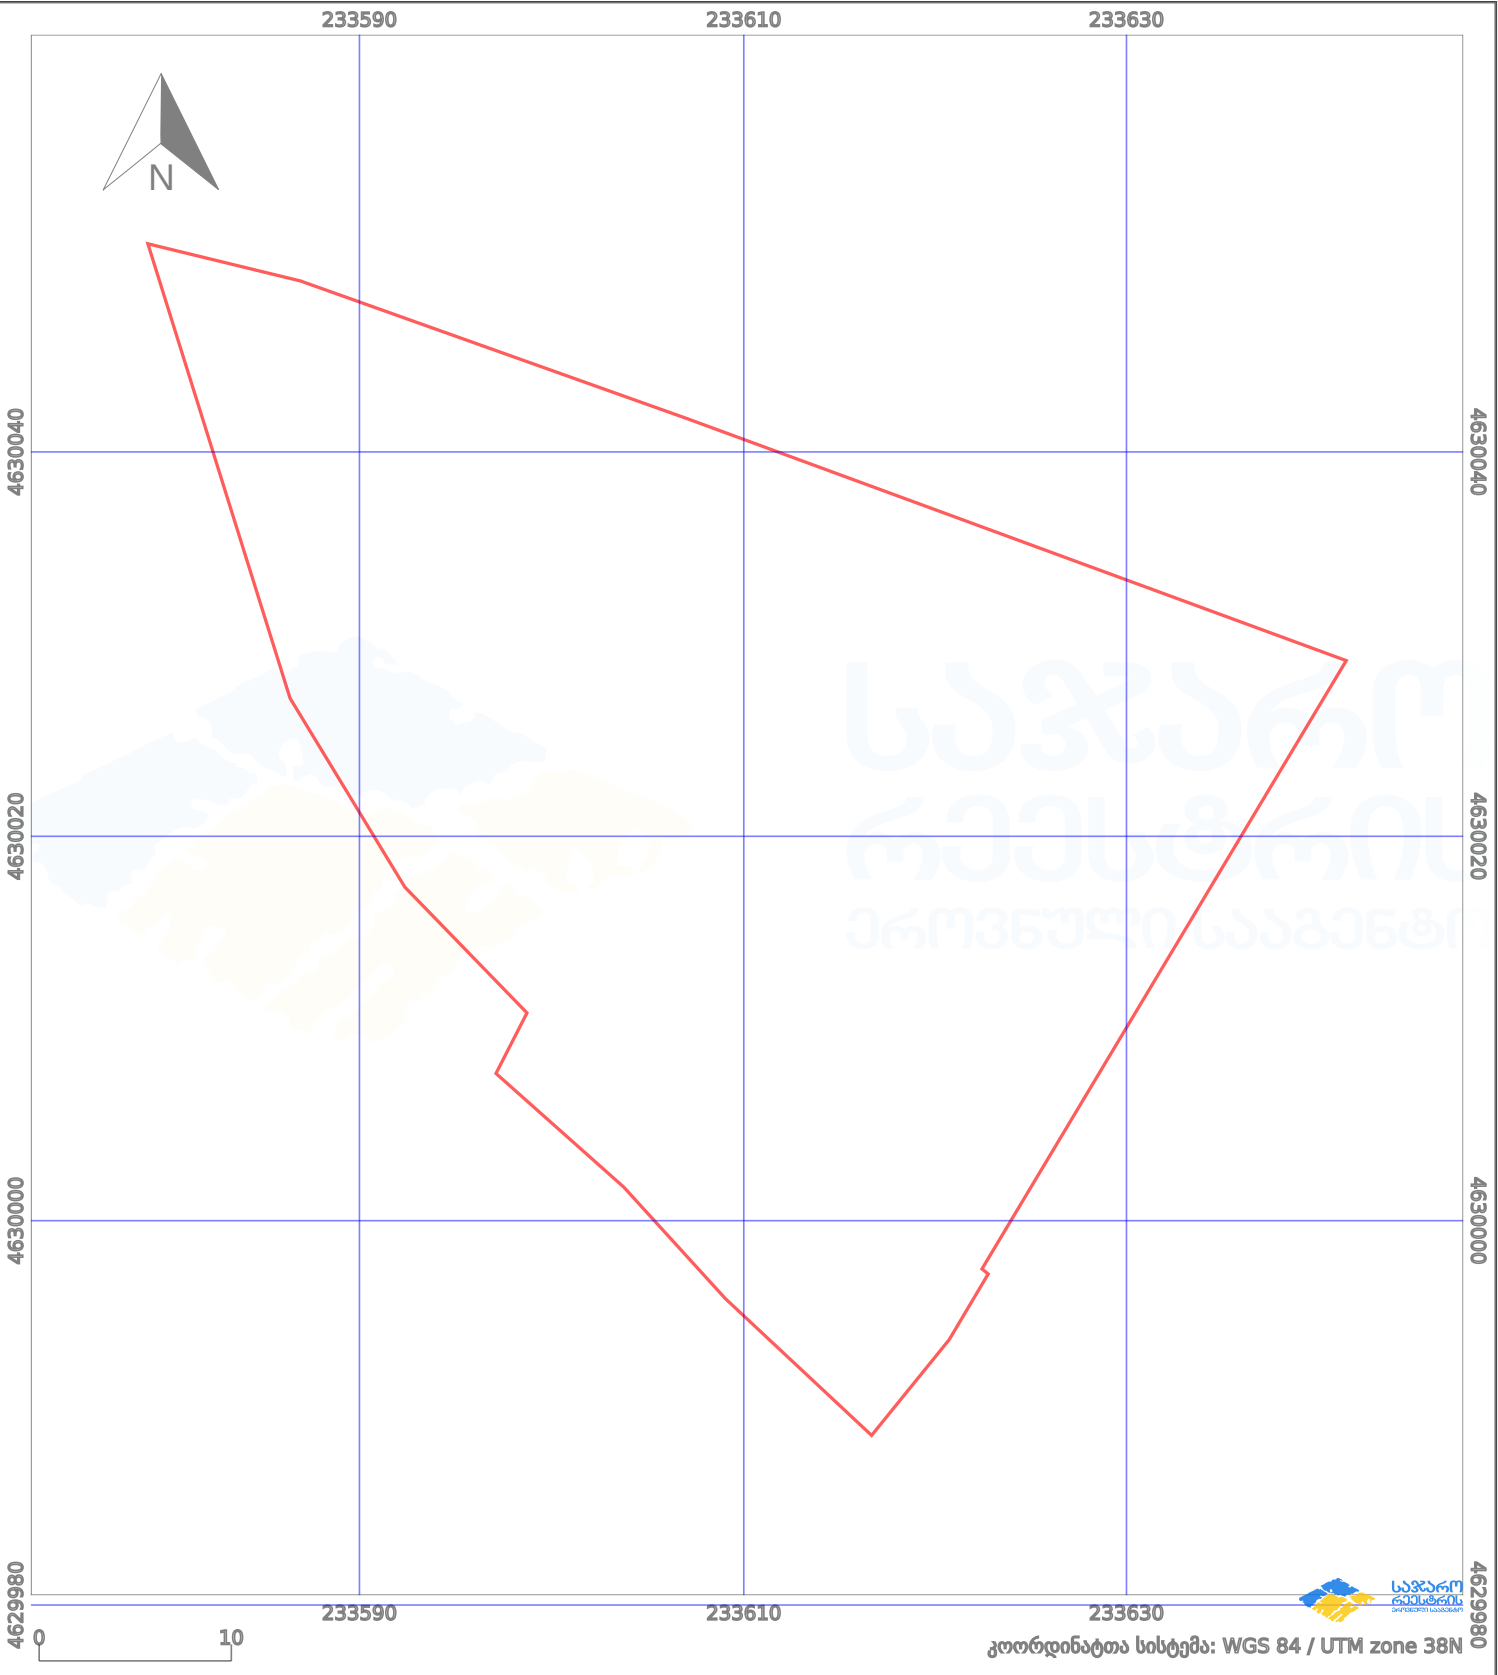

პირობითი აღნიშვნები:					
	ნაკვეთის საზღვარი		მშენებარე ნაგებობა		აშენებული ნაგებობა
	საზოგადოებრივი ნაგებობა		ტყის ფონდი		ქარსაფარი ზოლი
	საზოგადოებრივი ნაგებობა		ტყის ფონდი		ვალდებულება