



საქართველოს იუსტიციის სამინისტრო
საჯარო რეგისტრის ეროვნული სააგენტო

საკადასტრო გეგმა

საჯარო რეგისტრის
ეროვნული სააგენტო


მიწის ნაკვეთის საკადასტრო კოდი: 01.20.01.038.003

განცხადების რეგისტრაციის ნომერი: 181072-08

მიწის ნაკვეთის ფართობი: 1265 კვ.მ.

დანიშნულება: სასოფლო-სამეურნეო

მომზადების თარიღი 18.06.08

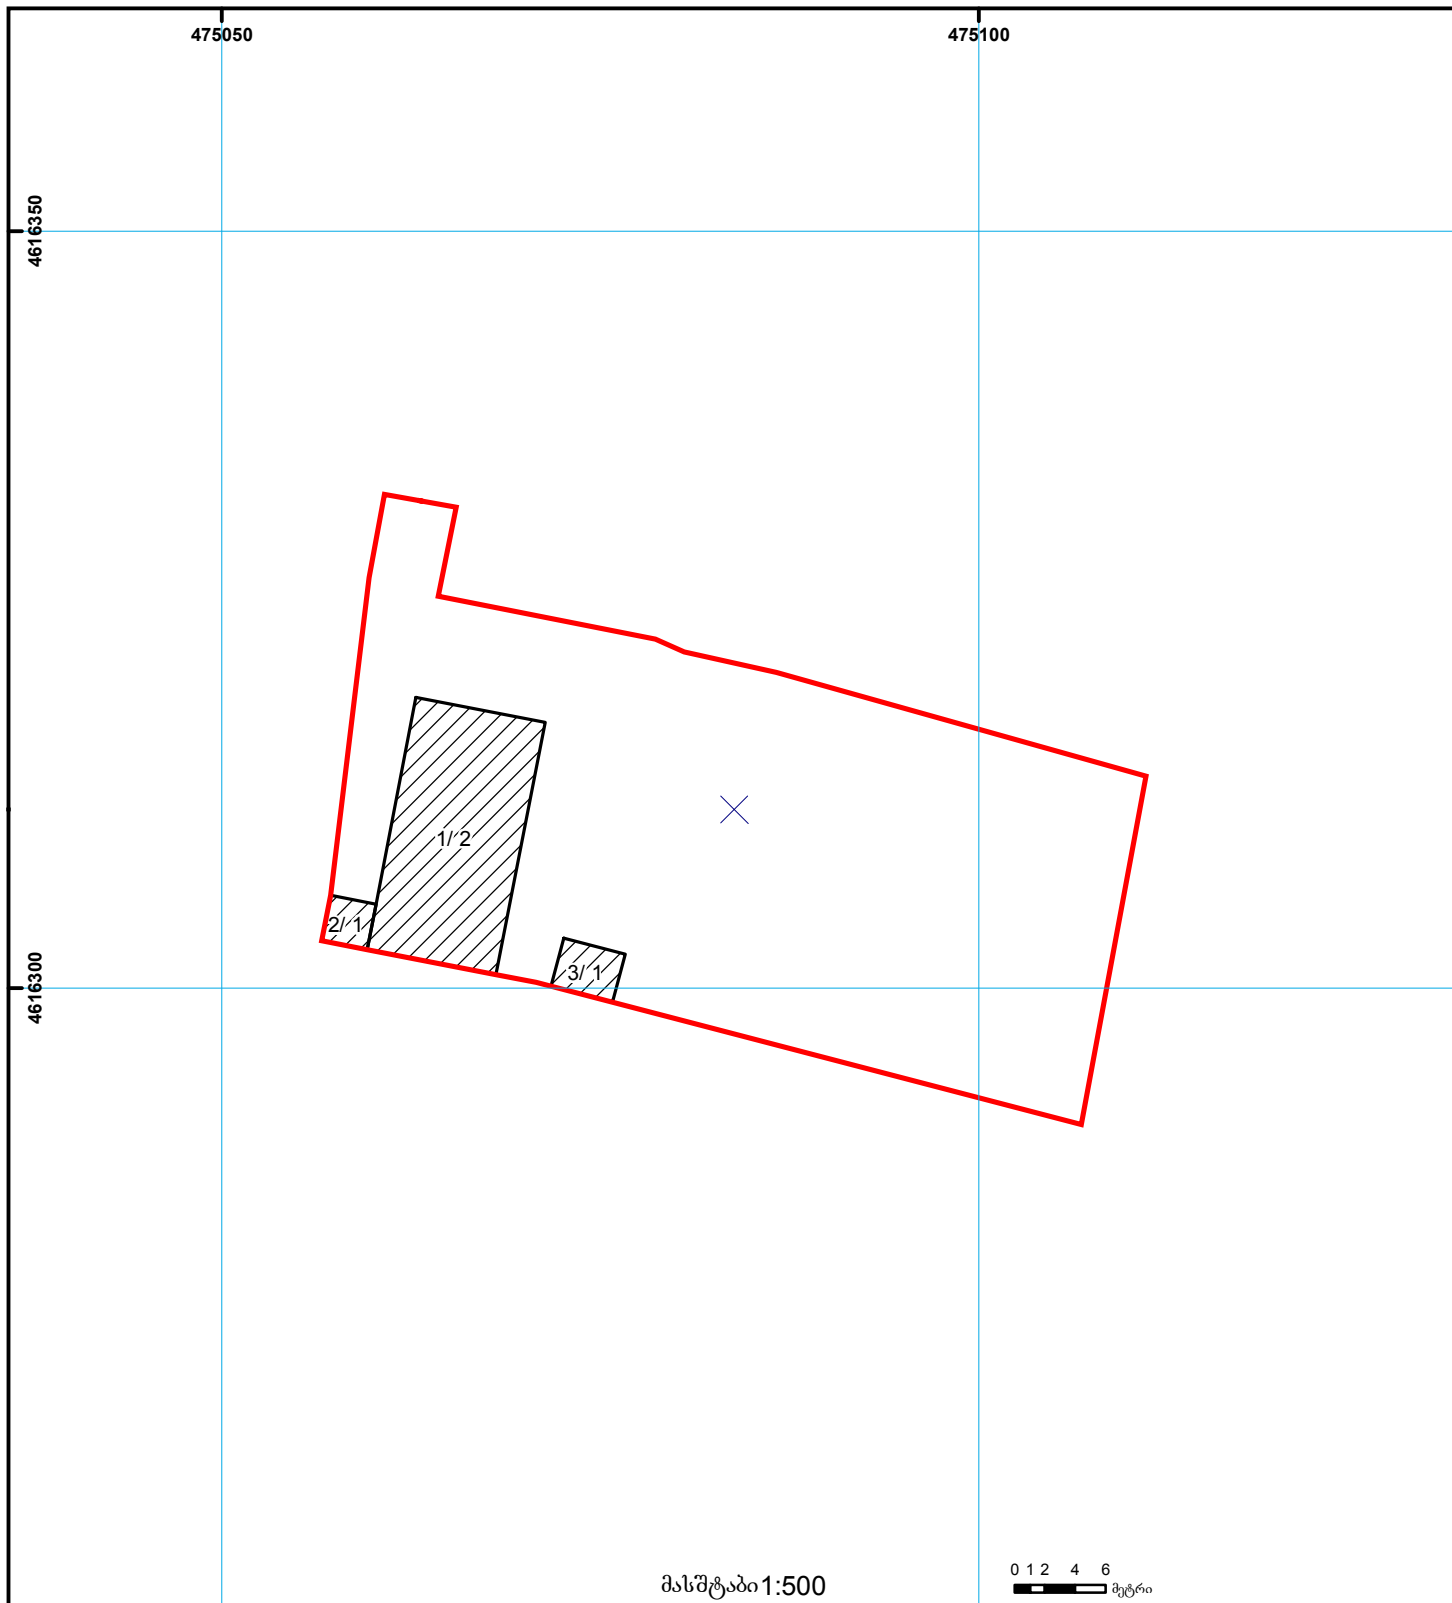

შენიშვნა-ნაგებობა,
პირობითი ნომერი/სართულიანობა



სერვიტუტი



ხაზობრივი ნაგებობა



მიწის ნაკვეთის საკადასტრო საზღვარი



მშენებარე ნაგებობა

00°0
UTM
(საერთაშორისო)
სისტემის კოორდ.