




საკადასტრო გეგმა

საჯარო რეესტრის ეროვნული
სააგენტო

საკადასტრო კოდი: 50.04.44.459
განცხადების ნომერი: 882021087894
მომზადების თარიღი: 25/08/2021

ნაკვეთის დანიშნულება: სასოფლო-სამეურნეო
ფართობი: 3737 კვ.მ (WGS 84 / UTM zone 38N)

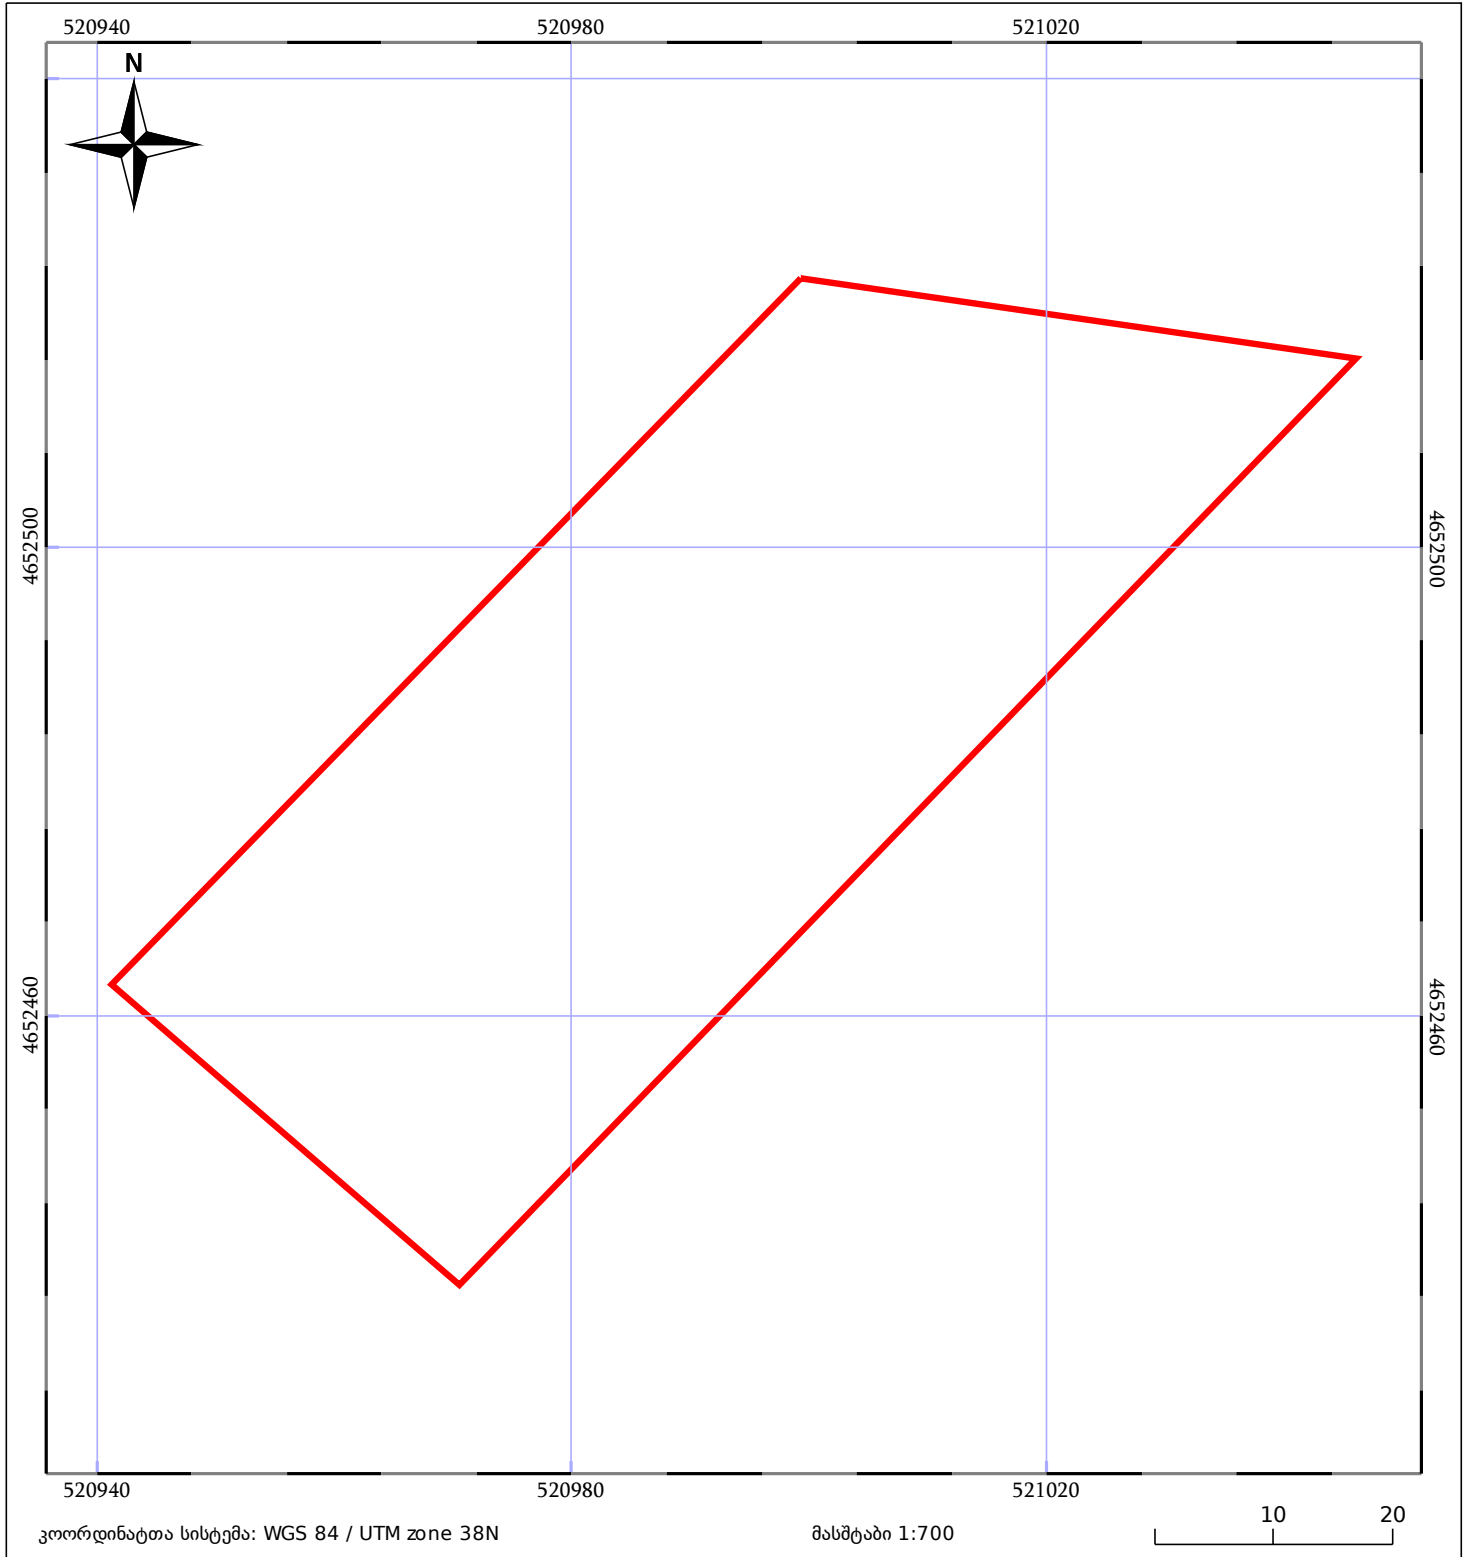

05/25 მშენებარე ნაგებობა	ნაკვეთის საკადასტრო საზღვარი	05/25 შენობა/ნაგებობა
საზღვრული ნაგებობა	ტყის ფონდი	ვალდებულება