



# საკადასტრო გეგმა

საჯარო რეესტრის ეროვნული  
სააგენტო

საკადასტრო კოდი: **68.14.41.230**

ნაკვეთის დანიშნულება:


სასოფლო-სამეურნეო(სახნავი)

განცხადების ნომერი: **882021187568**

ფართობი:

**8918 კვ.მ (WGS 84 / UTM zone 38N)**

მომზადების თარიღი: **19/03/2021**

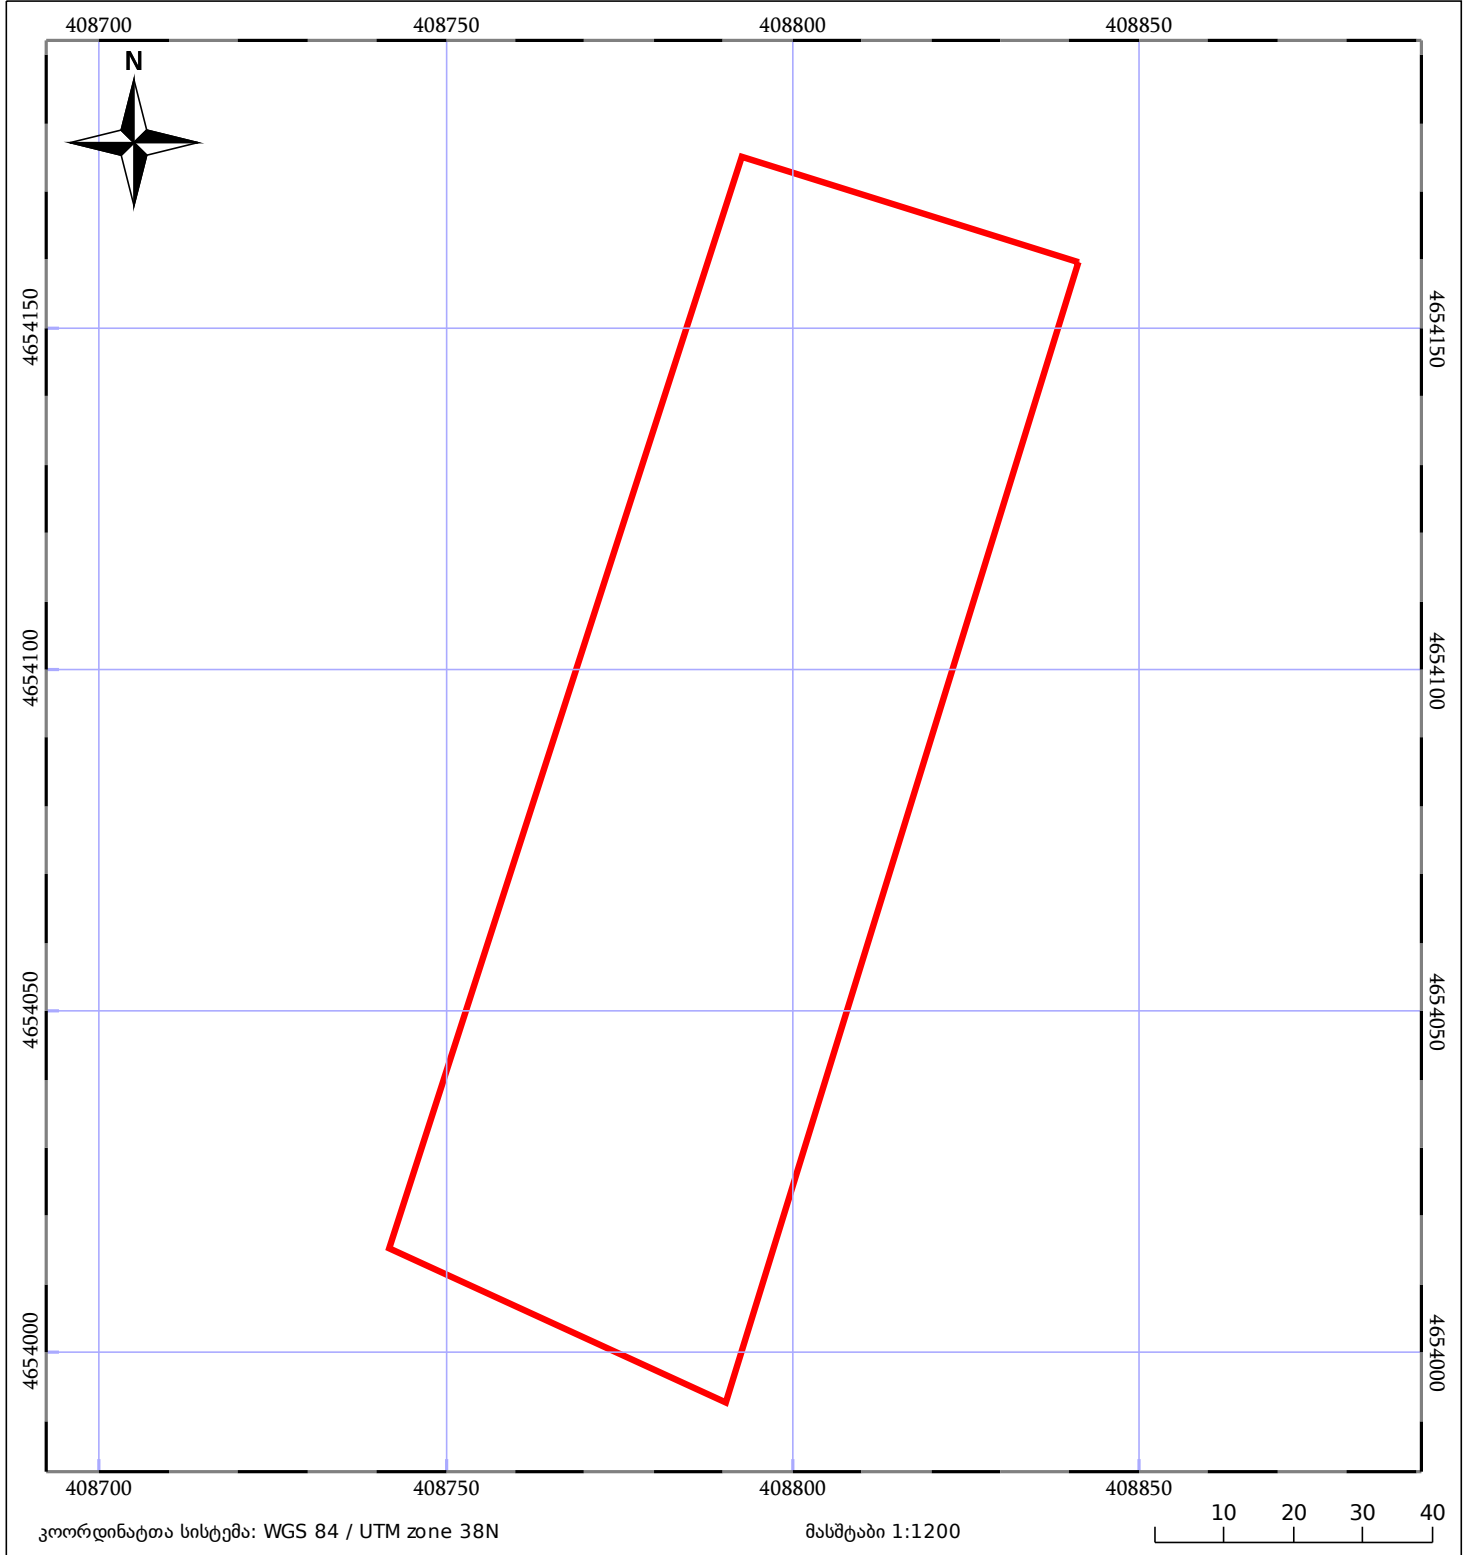

|                              |                       |             |
|------------------------------|-----------------------|-------------|
| 05/25 მშენებარე ნაკებობა     | 05/25 მენობა/ნაკებობა | ტყის ფონდი  |
| ნაკვეთის საკადასტრო საზღვარი | ხაზობრივი ნაკებობა    | ვალდებულება |