



საკადასტრო გეგმა

საჯარო რეგისტრის ეროვნული
სააგენტო

საკადასტრო კოდი:

52.66.31.053

ნაკვეთის დანიშნულება:

სასოფლო-სამეურნეო

განცხადების ნომერი:


882024400168

ფართობი:

139721 კვ.მ (WGS 84 / UTM zone 38N)

მომზადების თარიღი:

27/03/2024

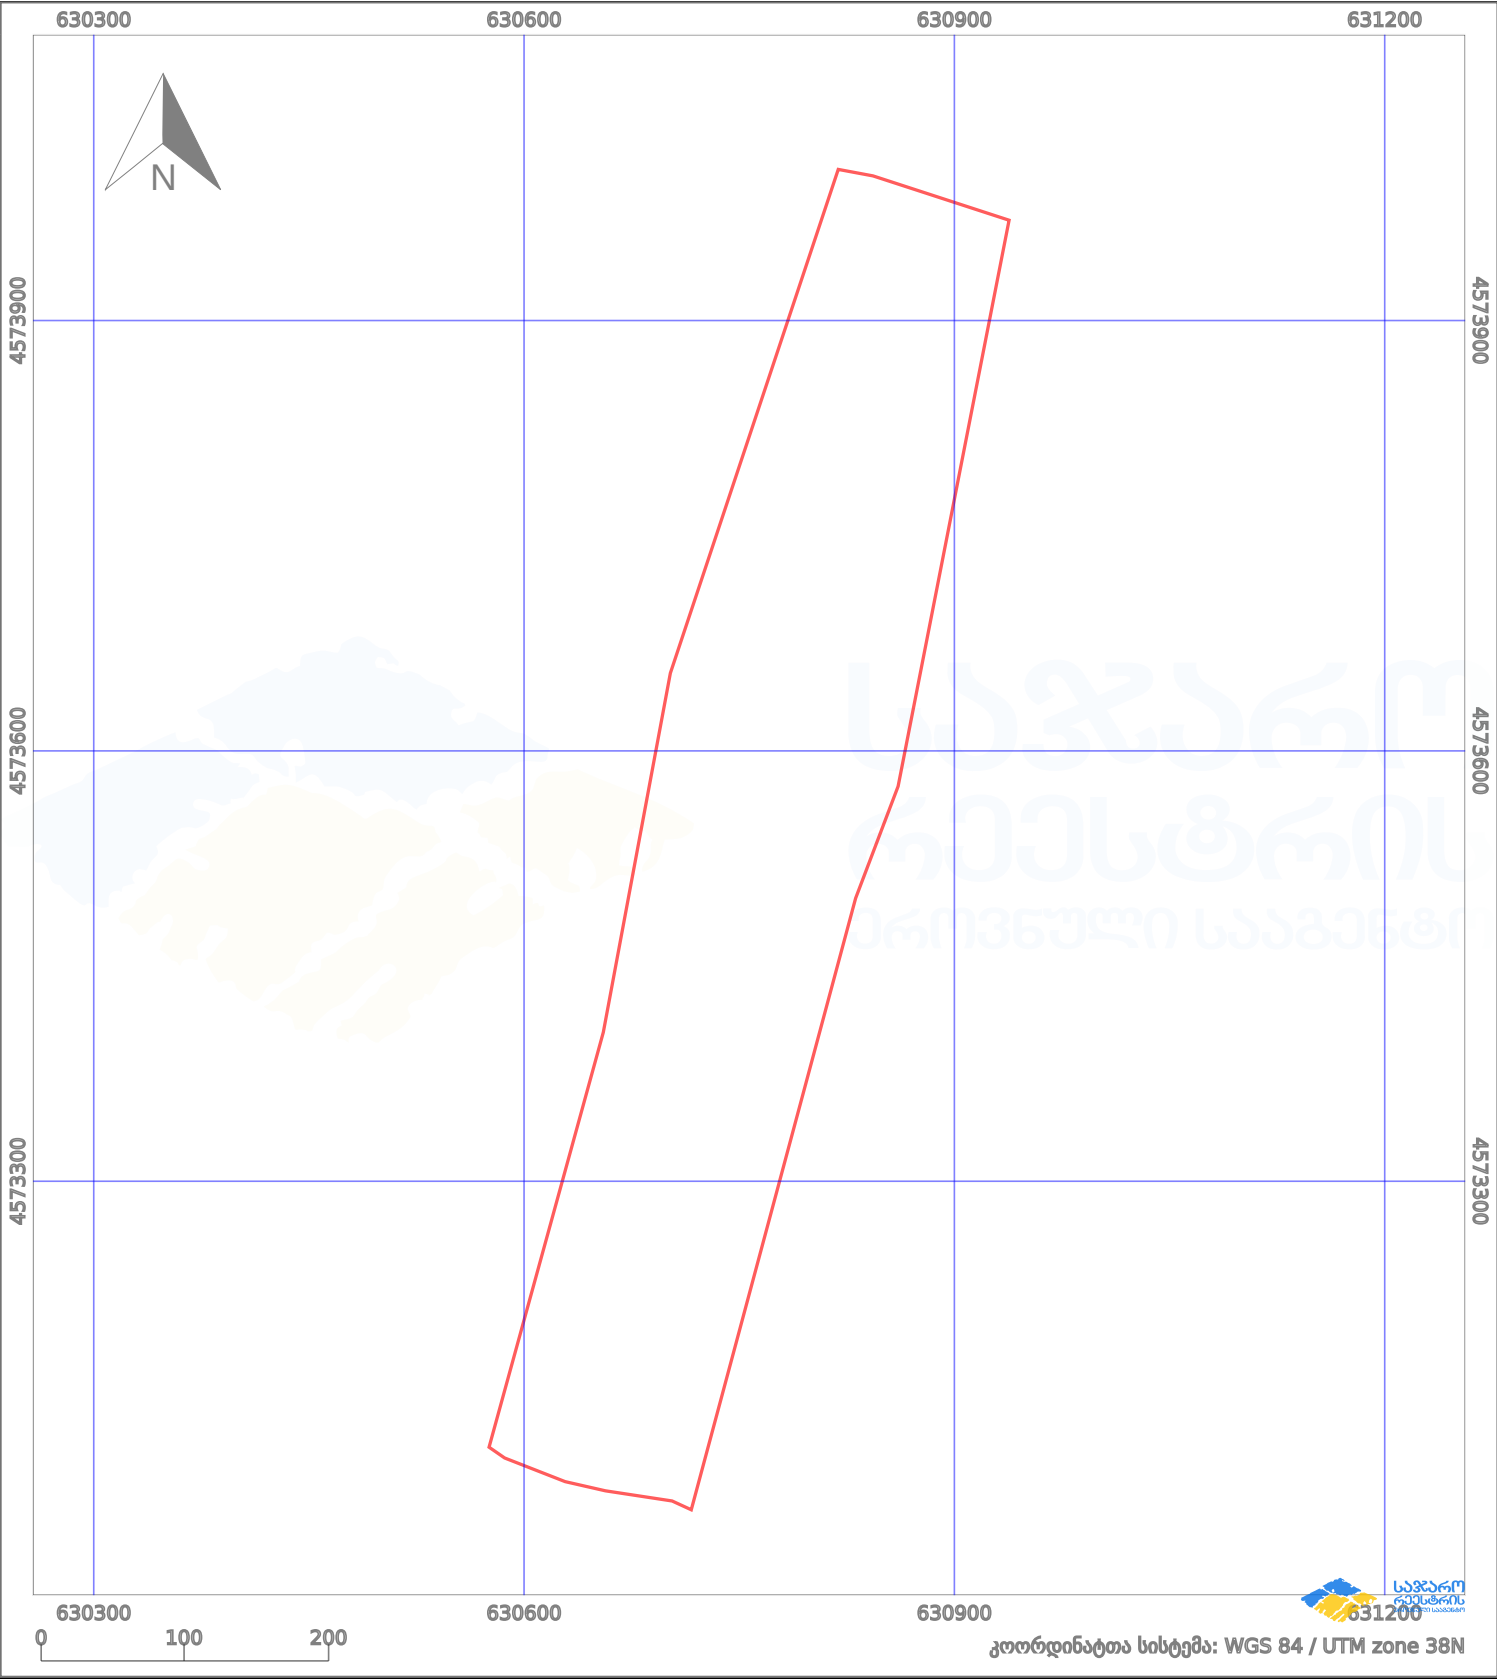

პირობითი აღნიშვნები:

- | | | | | | | | |
|--|--------------------|--|--------------------|--|--------------------|--|----------------|
| | ნაკვეთის საზღვარი | | მშენებარე ნაგებობა | | აშენებული ნაგებობა | | ქარსაფარი ზოლი |
| | სამობრივი ნაგებობა | | ტყის ფონდი | | ვალდებულება | | |